


RZUT DACHU
skala 1:50

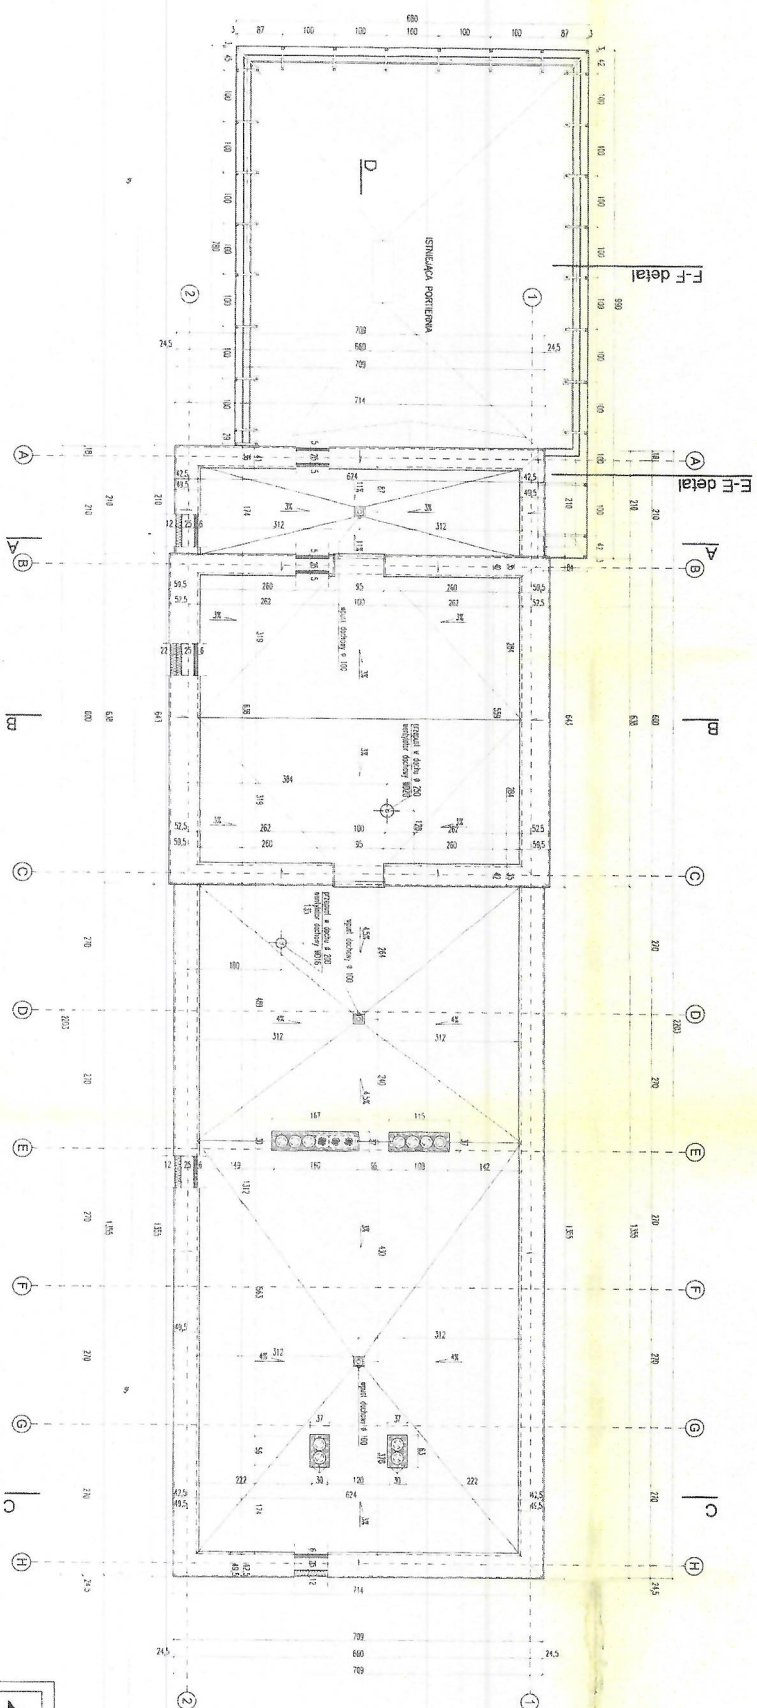

		AMERYKA PROJEKTY ARCHITECTURA ul. d. Piłsudskiego 159/161, tel. 66-52-51-43	
PRACOWNIA ARCHITECTURY I PROJEKTOWANIA			
TYTUŁ	PROJEKT DACHOWY PRZYŁĄCZENIA	NR PROJEKTU	A 3
ADRES OBIEKTU	SPRĘŻYNIARSTWO ENERGETYCZNE, UL. CIECHANOWSKA 7	SKALA 1:50	
PRACOWNIA	RODZ. DACHU	DATA	2019/04
ZADONK. AUTORSKI		DATA	
	DR. ING. ARCH. ENR. ALKASZYŃSKA	DATA	
	DR. ING. ARCH. ENR. ENK	DATA	
	DR. ING. ARCH. ENR. ENK	DATA	
	DR. ING. ARCH. ENR. ENK	DATA	
SYMBOLICZNY	DR. ING. ARCH. ENR. ENK	DATA	2019/04

UWAGA
KONTAKTYWNA KONTAKTYWNA KONTAKTYWNA KONTAKTYWNA

Z-CADYREKTORA
ds. Administracyjnych
SP ZOZ Centralnego Szpitala Klinicznego
Uniwersytetu Medycznego w Łodzi
mgr Agnieszka Grzeska

URZĘDOWA
ul. Piłsudskiego 159/161
66-52-51-43