


F5B=75 GF9: MDC "i_ u87

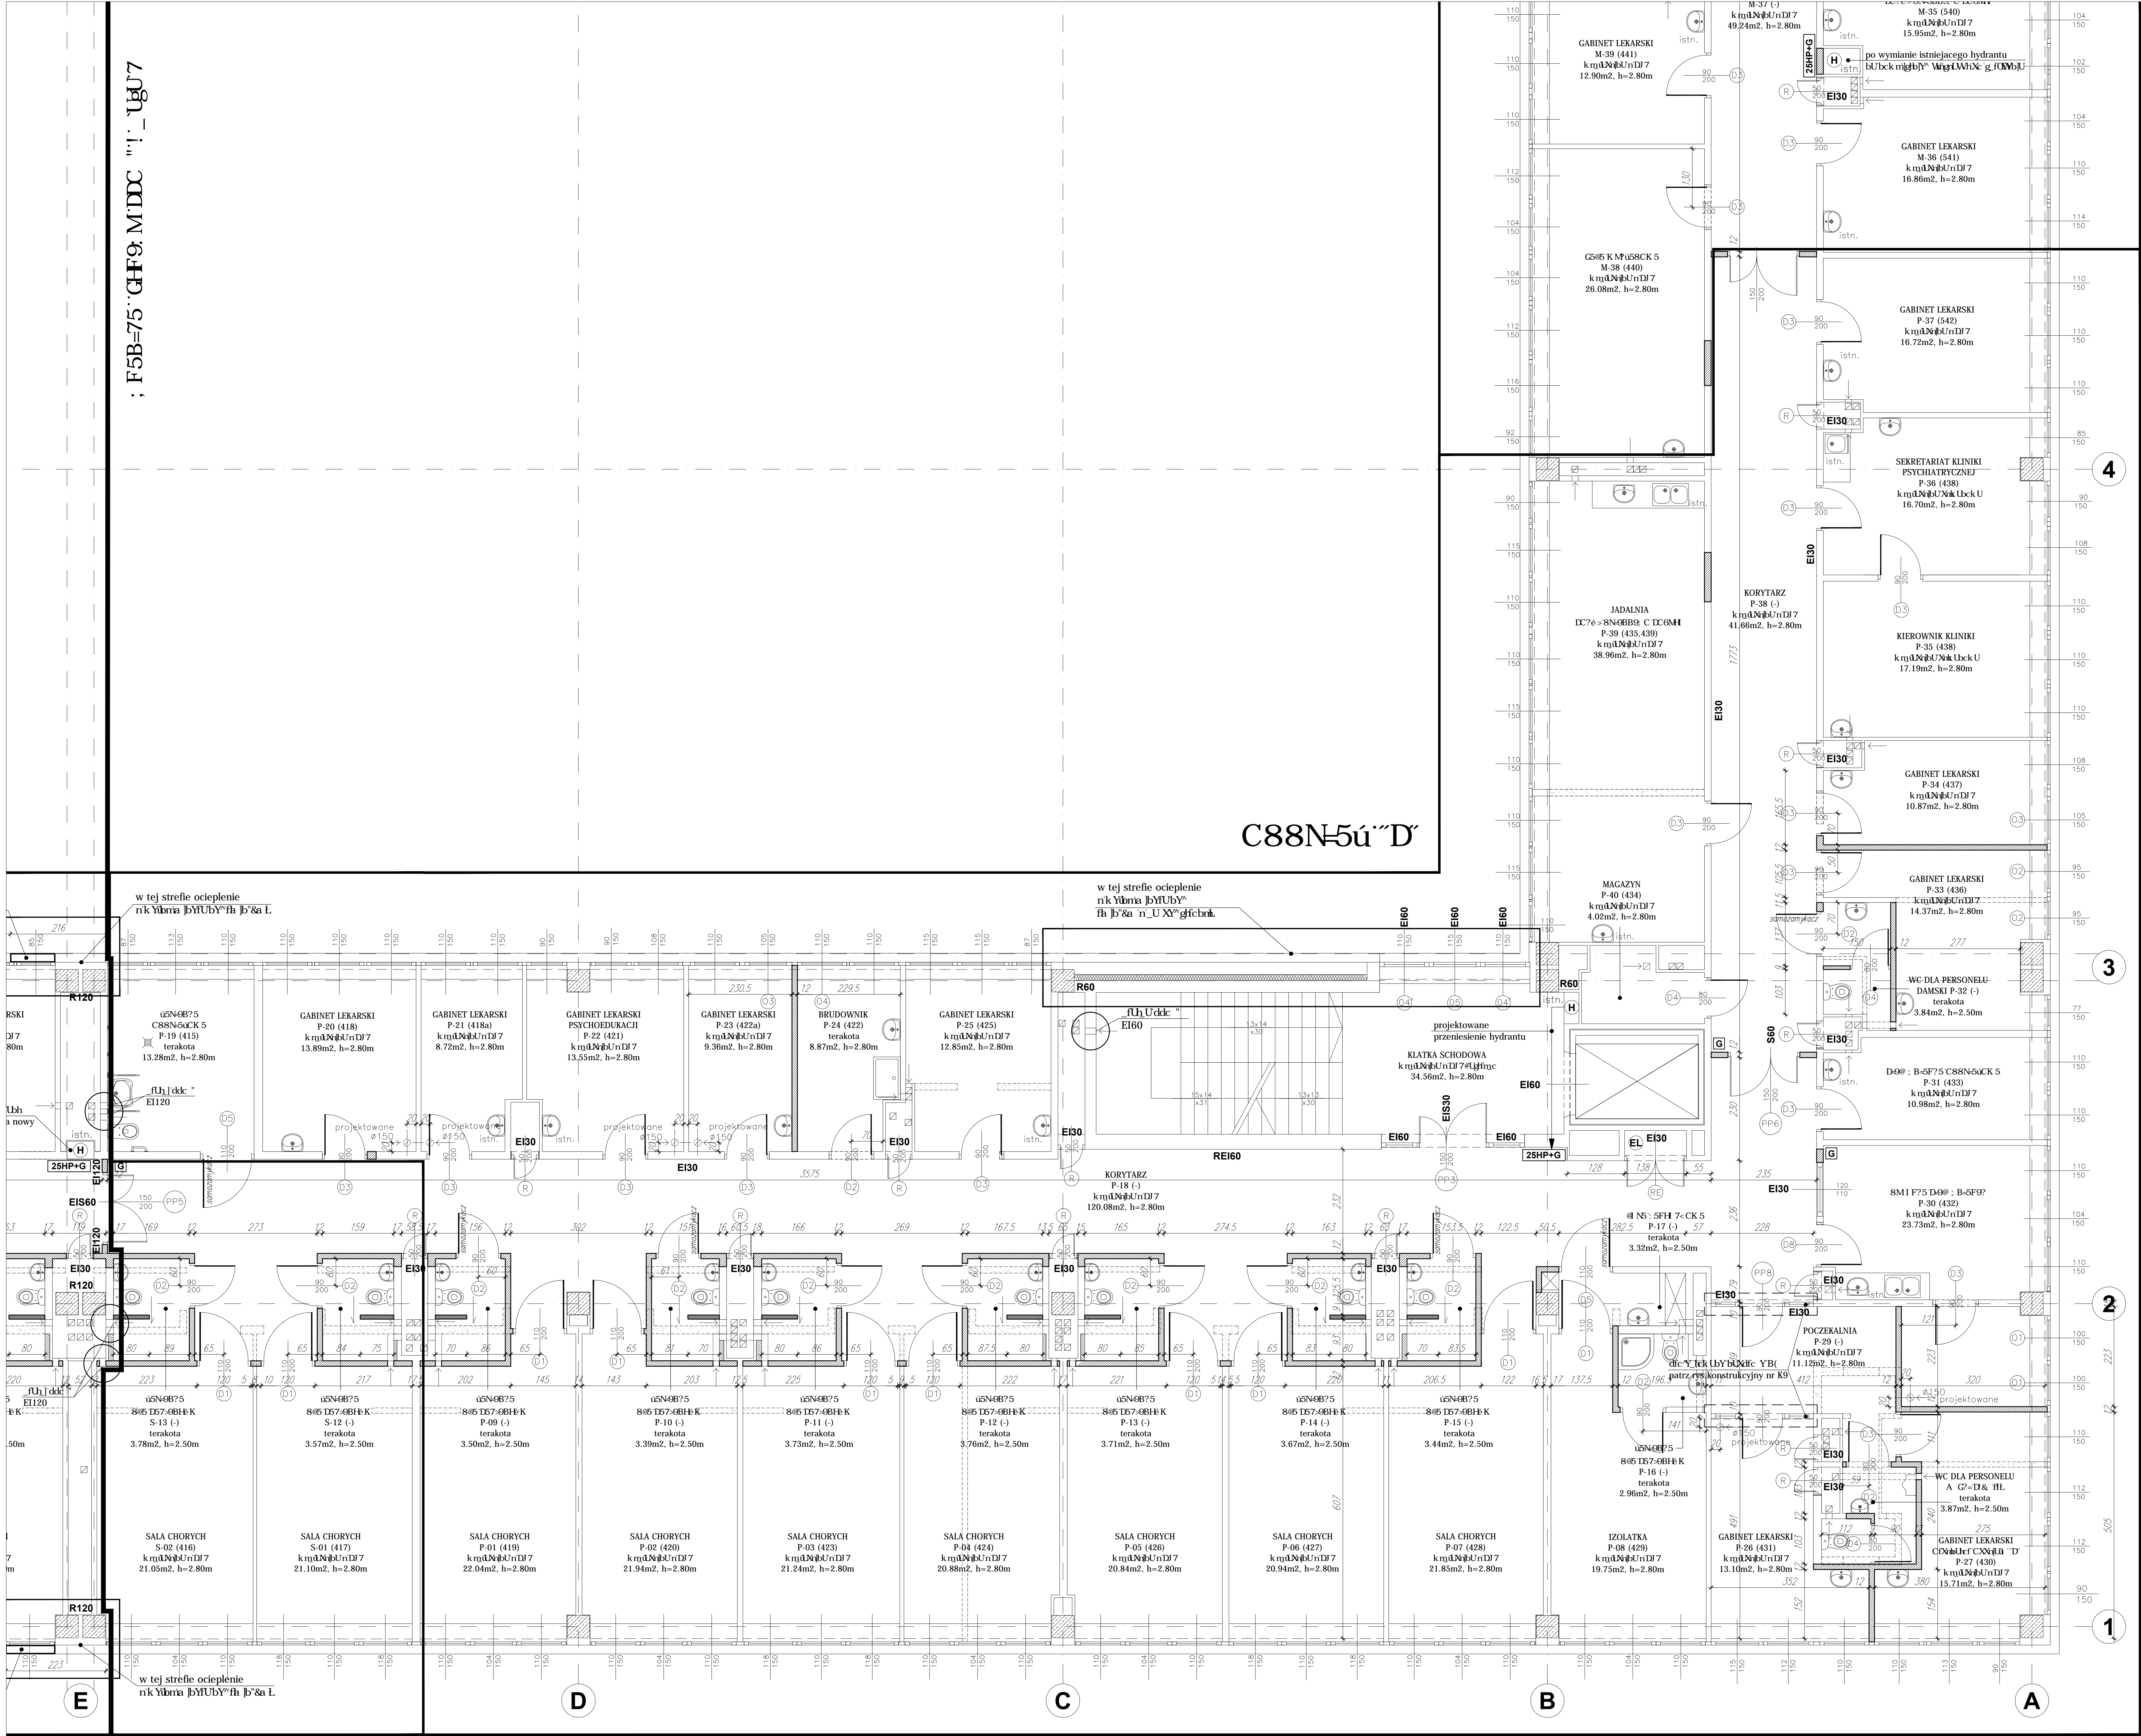

- Dfc'Y_ lek UbY' Wlbm
- Wlbmii VZUa a Ybmi Wlb Xc: k nmi fnybU
- Wlb_j cXxqYUW'W d'fngbWk c'kng'ssW
- Dfc'Y_H' d'c[fi VYbU Wlb_gnUWkR' k YbH! bgt'k d'uhYb_UW
- Projektowana wentylacja grawitacyjna w stropie, od stropu pustak wentylacyjny 19x19cm
- Dfc'Y_ lek Ubm nUfUbik Yk b fribmUk YgUbmi Vkb_ ck m
- nk Ya_ Ø& a a d'c'gtnk bra " Sa zna Y'gWa 'bU[U bWnVc_u

UWAGI:
Dfmbck cldfc'Y_ lek UbmW' cklcfUW'Xrk jek nW'dfc'Y_h 'Y'gl 'bUkdfc U hndi '@% ž
dfmndfny[fclXUW' gn_ UbmW' YVftek Y! k[d'fc'Y_h 'c'bgfi_ Wbby[c"
K' a Y'gW'dfc'Y_ lek UbmW' j fmb d'fnyMk d'c Uek nW' cWgdYbYn'k Ybma jbyfuby"
BU WlbUW'nk " _Uh_ gWcXck nW'k YbUa jbyfubUfa jb' &a 'n_U Xy'gfcbrn!
BU[fubWghfYZ]k _Uh_UW gWcXck nW' _fuh_j YbmiUWbYc[b'cWfcbby'nk_ dUXa 'd Wbby' Vba "

P.H.U. BUDOWEX - 8% (5.0% ZIEMIA) - 10% (5.0% ZIEMIA)	temat:	PROJEKT BUDOWLANY PRZEBUDOWY BUDYNKU B-1 CENTRALNEGO SZPITALA KLINICZNEGO
	adres:	ul. 8 Zi "7nWegok Umu, #8
	inwestor:	GSAC8N9BMDI 6878N9M2?58 CD4?=-8FCK CH89- CENTRALNY SZPITAL KLINICZNY 6K 2 "7nWegok Umu, #8
	projektant:	a [f b "UW" 5FH 7N57-CFCK G25 upr. proj. nr 30/LOOK/2011
	główny projektant:	a [f b "UW" 5FH 7N57-CFCK G25 upr. proj. nr 30/LOOK/2011
	opracowanie:	a [f b "UW" 5: 5H57F6 @?CK G25
	Wit U	ARCHITEKTURA
	rysunek:	F NI H " % D= HF 5 Wt " " (' fEXqU D L
data:	[f XqY " 85%]	skala 1:50
		nr rys.: 4d