

WYKAZ RYSUNKÓW

NR	TYTUŁ	SKALA
A-01	ODDZIAŁ IV -ARANŻACJA - RZUT	1: 50
A-02	WYPOSAŻENIE - LEGENDA - ZESTAWIENIE	1: 50
A-03	WYPOSAŻENIE - LEGENDA	1: 50
AW-01/05	RZUT POMIESZCZANIA - WYPOSAŻENIE	1: 50
AW-05/13	WIDOK ŚCIANY - WYPOSAŻENIE	1: 50

PRZEDMIOT I ZAKRES OPRACOWANIA

Przedmiotem opracowania jest projekt wyposażenia meblowego części pomieszczeń oddziału IV w szpitalu przy ul. Pankiewicza.

OPIS ZAMIERZENIA

Zaprojektowano indywidualne wyposażenie meblowe pomieszczenia kierownika oddziału, pokoi lekarzy, sekretariatu, sali seminaryjnej, świetlicy, opisowni oraz magazynów Oddziału IV Ośrodka Pediatrycznego Centralnego Szpitala Klinicznego UM w Łodzi.

Na rzutach, widokach oraz w zestawieniu przedstawiono schemat wyglądu, wymiary oraz planowane rozmieszczenie. Przyjęta stylistyka oscyluje wokół prostych i praktycznych rozwiązań, surowych form, maksymalnie przystosowanych do funkcji i odpornych na specyficzne warunki użytkowania.

OPIS ROZWIĄZAŃ PROJEKTOWYCH

Korpusy mebli wykonane z płyty wiórowej laminowanej o grubości min. 18 mm. Ścianki tylne posiadające grubość min. 12 mm, w kolorze identycznym jak korpus. Do połączeń zastosować złącza mimośrodowe metalowe. Część rozprężna powinna gwarantować trwałość połączenia oraz szybkość montażu i demontażu bez uszczerbku dla trwałości (sztywności) wyrobów.

Półki wykonane z płyty wiórowej laminowanej o grubości nie mniejszej niż 18 mm, zamocowane w sposób zabezpieczony przed przypadkowym wysunięciem - zgodnie z systemem zapadkowym, uniemożliwiającym ich przypadkowe wysunięcie. Przestrzeń pomiędzy półkami powinna umożliwiać swobodne korzystanie z segregatorów (w miejscach zaznaczonych na rysunkach).

Fronty mebli umieszczonych w Sekretariacie i Pokoju Kierownika Oddziału wykonać z lakierowanej matowo płyty MDF w kolorze popielu / złamanej bieli, korpusy w kolorze jasnego jesionu.

Pozostałe pomieszczenia - pokoje lekarzy, sala seminaryjna, świetlica, punkt pielęgniarski, pomieszczenie przygotowywania - korpusy w kolorze białym, fronty MDF białe, lakierowane matowo.

Wszystkie widoczne krawędzie muszą być zabezpieczone doklejką o grubości min. 0,6 mm.

Meble wyposażyć w cokoły o wysokości 10 cm oraz niezbędną ilość nóżek zakończonych stopką z tworzywa sztucznego o średnicy min. 3 cm z regulatorem do poziomowania.

Uchwyty metalowe w kolorze aluminium anodowanego.

Zawiasy do drzwi nierdzewne, wysokiej jakości, pozwalające na regulację elementów frontowych we wszystkich kierunkach, wyposażone w mechanizm samodomykania i tłumienia odgłosów końcowego domknięcia.

Błaty robocze zestawów zabudowy kuchennej do wyboru przez Zamawiającego.

Otwory widoczne po montażu mebli, łby śrub i wkrętów powinny być maskowane zaślepkami w kolorze płyty meblowej.

W meblach do tego przeznaczonych zastosować zamki patentowe z kluczem łamanym.



Wszystkie powierzchnie z którymi styka się użytkownik lub przedmioty przechowywane w meblu, powinny być gładkie, a ostre krawędzie załamane lub zaokrąglone. Krawędzie i obrzeża powinny być tak ukształtowane i obrobione, aby nie powodowały obrażeń użytkownika i zaczepiania się o nie tkanin ubraniowych.

Sposoby mocowań i łączeń meblowych zgodne ze rzemiosłem stolarskim, ze szczególną uwagą poświęconą solidności wykonania (podwojona wytrzymałość łączeń) oraz estetyce (eliminowanie lub ukrycie zewnętrznych śladów łączeń).

UWAGI / WYTYCZNE

- Stosowane materiały powinny posiadać wymagane przepisami szczegółowymi aprobaty, certyfikaty, świadectwa itp.
- Zaprojektowany sprzęt powinien być wykonany estetycznie i bezpiecznie
- Meble powinny mieć stosowne do funkcji atesty: odporności materiałów na uszkodzenia mechaniczne, działanie substancji chemicznych, zgodność z przepisami PPOŻ i BHP.
- Wyposażenie wykonane z materiałów zapewniających długoletnią trwałość bez pogorszenia się ich wyglądu i estetyki.
- Bazowanie na projekcie budowlanym, bez dokonania szczegółowej inwentaryzacji pomieszczeń, powoduje konieczność sprawdzenia wszystkich wymiarów ze stanem istniejącym na budowie. Po dokładnych pomiarach wymiary niektórych elementów mogą ulec niewielkiej zmianie.
- Zmiany i odstępstwa od projektu w żadnym wypadku nie mogą powodować obniżenia cech jakościowych, zmniejszenia trwałości eksploatacyjnej, zwiększenia kosztów eksploatacji oraz zmian funkcjonalnych zaprojektowanych rozwiązań.
- Wszystkie niesprecyzowane w projekcie elementy do rozwiązania po wyborze Wykonawcy, w porozumieniu z Zamawiającym oraz Projektantem.
- Przedstawione wymiary nie obejmują grubości płyt meblowych.
- Meble należy dostarczać kompletne, w całości. Przy montażu końcowym wypoziomować oraz zabezpieczyć (tam gdzie jest to konieczne) przed przesunięciami - skrócić poszczególne elementy lub przytwierdzić do ściany.
- Szczegóły wyposażenia ustalić na etapie wykonawczym

PROJEKTANT:	mgr inż. arch. Bartłomiej Strzelec Upr. Nr 35/00/WŁ
--------------------	--

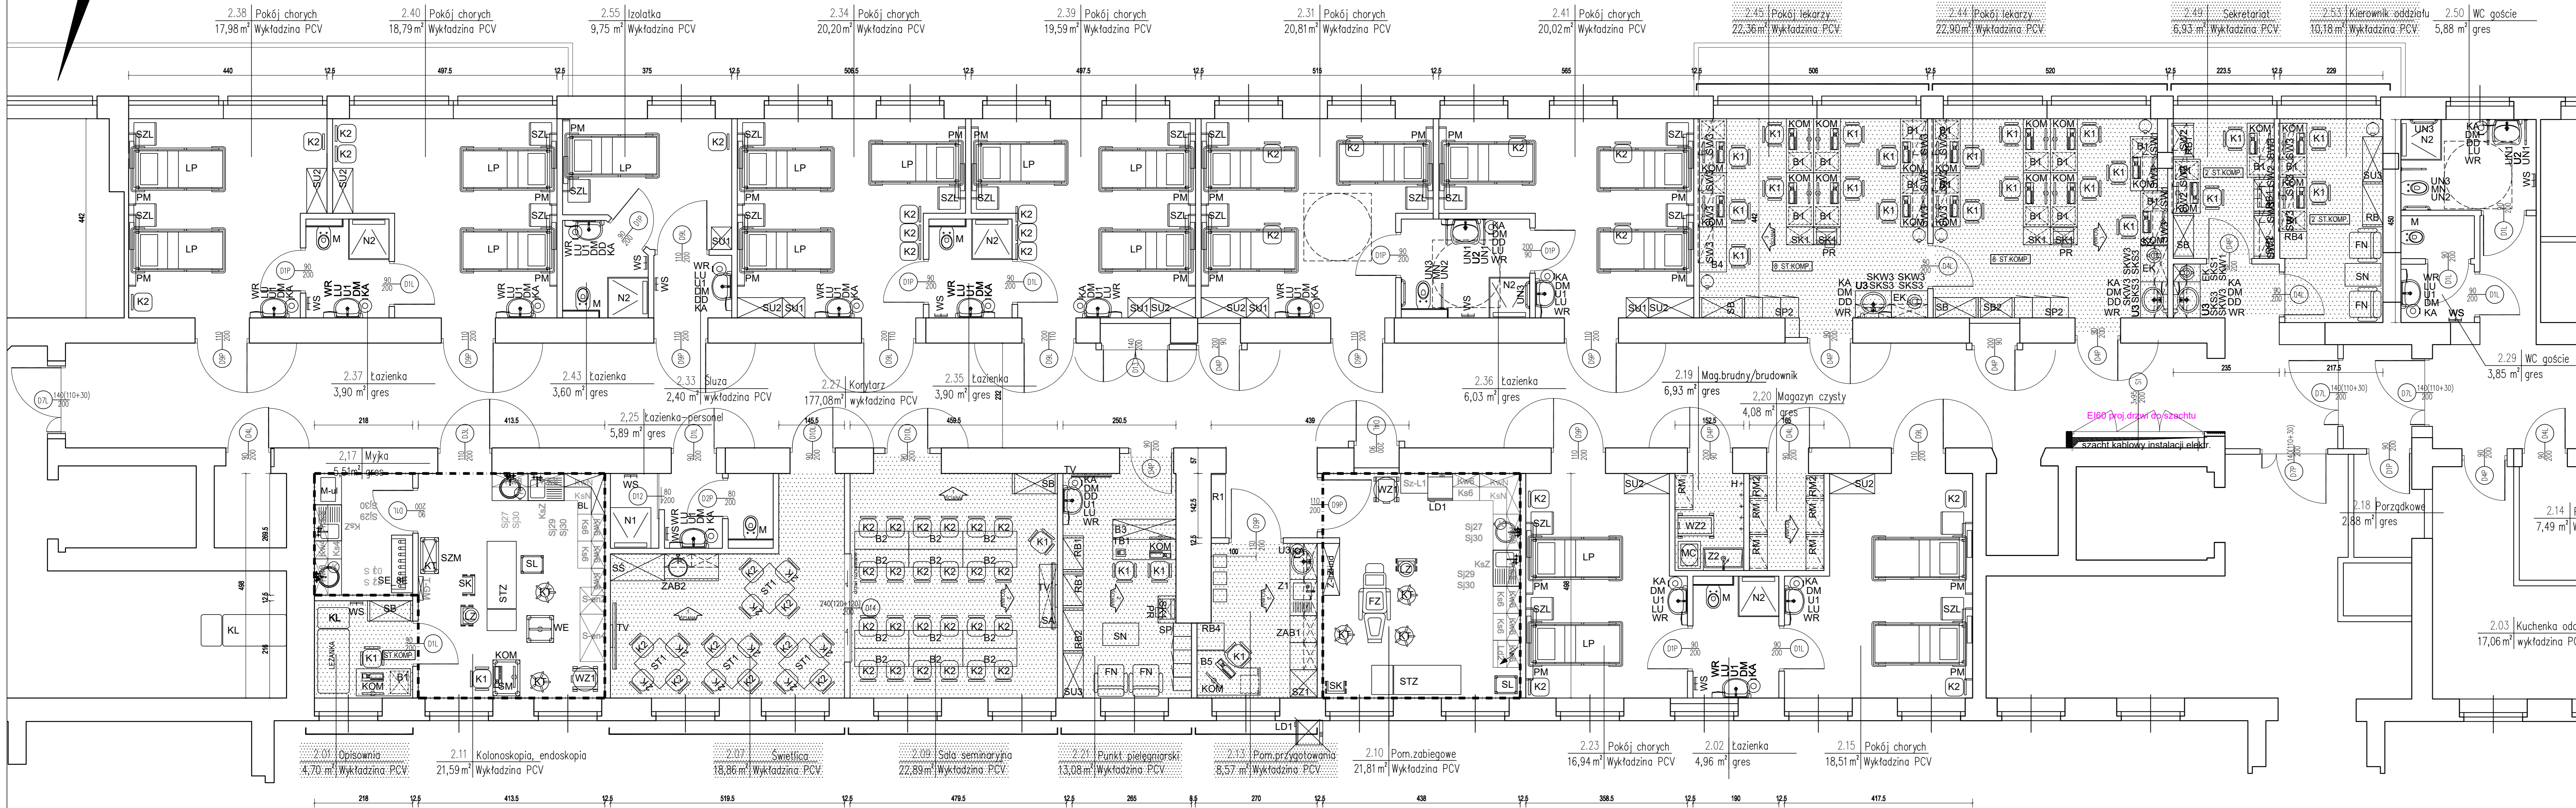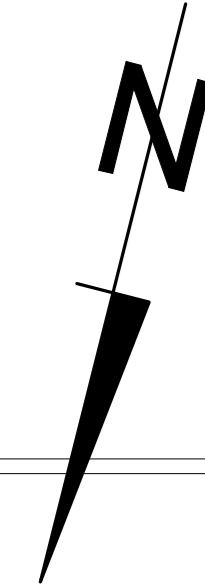

ZMIANA:	POPISEK:	DATA:

POMIESZCZENIA Z ORACOWANYM WYPOSAŻENIEM
 POMIESZCZENIA OBJĘTE OPRACOWANIEM

UWAGI:
 • ELEMENTY KONSTRUKCYJNE WEG PROJEKTU KONSTRUKCYJNEGO!
 • UWZGLĘDNIĆ WYMIARY Z NATURY
 • PRZED ZAMÓWIENIEM STOLARKI SPRAWDZIĆ WYMIARY Z NATURY
 • UWZGLĘDNIĆ PROJEKTY BRANŻOWE
 • UWZGLĘDNIĆ WYMAGANIA I WYTYCZNE PRODUCENTÓW WYROBÓW BUDOWLANYCH
 • SZCZEGÓLNY WYPOSAŻENIA USŁODNIC Z WYKONAWCĄ / PRODUCENTEM

Nazwa opracowania:	PROJEKT WYPOSAŻENIA WNĘTRZ POMIESZCZEŃ ODDZIAŁU IV W OŚRODKU PEDIATRYCZNYM CENTRALNEGO SZPITALA KLINICZNEGO UNIWERSYTETU MEDYCZNEGO W ŁODZI	
Adres:	91-738 Łódź, ul. Pankiewiczza 16 (dawna ul. Sporna 36/50) Oddział IV	Faza: ARANŻACJA
Investor:	SP ZOZ Centralny Szpital Kliniczny Uniwersytetu Medycznego w Łodzi, ul. Pomorska 251, 92-213 Łódź	Branża: ARCHITEKTURA
Projektant:	mgr inż. arch. Bartłomiej Strzelec	Podpis: 35/00/WŁ LO-0069
Projektant:	mgr inż. arch. Małgorzata Miszkiewicz	Podpis: 78/00/WŁ
Sprawdzający:		Podpis:

Jednostka projektowa:	ATELIER ARCHITECTONICZNE BARTŁOMIEJ STRZELEC 94-122 ŁÓDŹ UL. PANIEWICZA 91	
Tytuł rysunku:	RZUT PARTERU - FRAGMENT PROJEKTU ARANŻACJI	
nr rys.:	A-01	Data: 12.2018
Skala:	1:50	

SZT.	WYPOSAŻ.	MEBLE - OPIS
5 SZT.	SK1	SZAFKA KARTOTEKOWA NISKA 60x40x72cm
1 SZT.	SA	SZAFKA POD TV/ AUDIO SPRZĘT 140x40x72cm mebel systemowy
1 SZT.	SU3	SZAFKA UBRANIOWA 2-drzwiowa; drzwi przesuwne 100x45x190cm
6 SZT.	SB	SZAFKA BIUROWA 4-DRZWIOWA 100x45x190cm
1 SZT.	SB2	SZAFKA BIUROWA 4-DRZWIOWA 80x45x190cm
1 SZT.	RB	REGAŁ BIUROWY 100x45x190cm
2 SZT.	RB1	REGAŁ BIUROWY NISKI 2 80x45x120cm
1 SZT.	RB2	REGAŁ BIUROWY NISKI 2 100x45x120cm
2 SZT.	RB3	REGAŁ BIUROWY NISKI 80x45x72cm
2 SZT.	RB4	REGAŁ BIUROWY NISKI 60x60x72cm
2 SZT.	SW1	SZAFKA WISZĄCA 40x33x70cm BIUROWA
3 SZT.	SW2	SZAFKA WISZĄCA 60x33x70cm BIUROWA
19 SZT.	SW3	SZAFKA WISZĄCA 80x33x70cm BIUROWA
5 SZT.	RM	REGAŁ MAGAZYNOWY STALOWY 80x40x190cm
2 SZT.	RM2	REGAŁ MAGAZYNOWY STALOWY 50x40x190cm
1 SZT.	SKS1	SZAFKA STOJĄCA 40x55x87cm TYPU ZABUDOWY KUCHENNEJ
2 SZT.	SKS2.1	SZAFKA STOJĄCA 60x55x87cm TYPU ZABUDOWY KUCHENNEJ 2 półki / lewa
1 SZT.	SKS2.2	SZAFKA STOJĄCA 60x55x87cm TYPU ZABUDOWY KUCHENNEJ 3 półki / prawa
1 SZT.	SKS2.3	SZAFKA STOJĄCA 60x55x87cm TYPU ZABUDOWY KUCHENNEJ 3 szuflady
4 SZT.	SKS3.1	SZAFKA STOJĄCA 80x55x87cm TYPU ZABUDOWY KUCHENNEJ 2 półki
3 SZT.	SKS3.2	SZAFKA STOJĄCA 80x55x87cm TYPU ZABUDOWY KUCHENNEJ 3 szuflady

SZT.	WYPOSAŻ.	MEBLE - OPIS
1 SZT.	SKW1	SZAFKA WISZĄCA 40x30x70cm TYPU ZABUDOWY KUCHENNEJ
2 SZT.	SKW2.1	SZAFKA WISZĄCA 60x30x70cm TYPU ZABUDOWY KUCHENNEJ lewa
2 SZT.	SKW2.2	SZAFKA WISZĄCA 60x30x70cm TYPU ZABUDOWY KUCHENNEJ prawa
7 SZT.	SKW3	SZAFKA WISZĄCA 80x30x70cm TYPU ZABUDOWY KUCHENNEJ
1 SZT.	SZ	BLENDA BOCZNA-SZKŁO MATOWE 60x135cm
1 SZT.	SP	SZAFKA SKRYTKOWA 150x40x190cm DLA PRACOWNIKÓW - 20 SKRYTEK
2 SZT.	SP2	SZAFKA SKRYTKOWA 120x45x190cm DLA PRACOWNIKÓW - 9 SKRYTEK
26 SZT.	K1	KRZESŁO OBRÓTOWE DO BIURKA
40 SZT.	K2	KRZESŁO SZPITALNE
4 SZT.	FN	FOTEL WYPOCZYNKOWY NISKI
2 SZT.	SN	STOLIK NISKI 50x80x 70 (wys)
4 SZT.	ST1	STÓŁ 80x80x75cm
21 SZT.	B1	BIURKO LEKARSKIE 60x120 Z KONTENEREM
12 SZT.	B2	BIURKO 40x120 mebel-systemowy
1 SZT.	B3	BIURKO 90x140 Z NASTAWKĄ
1 SZT.	B4	BIURKO 60x100
1 SZT.	B5	BIURKO 100x140 kontener biurowy
1 SZT.	SŚ	SZAFKA 4-DRZWIOWA (świetlica) 120x60x205cm
1 SZT.	R1	REGAŁ ZAMYKANY(pod zabudowę) 140x32x205cm
1 SZT.	SZ1	SZAFKA 2-DRZWIOWA na urządzenia 60x60x205cm wbudowane gniazda elektryczne

RZUT	WIDOK	OPIS
		SZAFKA KARTOTEKOWA NISKA 60x40x72cm 2 szuflady zamykane na kluczyk
		SZAFKA UBRANIOWA 2-drzwiowa 100x45x190cm 4 półki / przestrzeń wieszakowa szafa zamykana na kluczyk drzwi przesuwne
		SZAFKA BIUROWA 4-DRZWIOWA 100x45x190cm 5 półek szafa zamykana na kluczyki
		SZAFKA BIUROWA 4-DRZWIOWA 80x45x190cm 5 półek szafa zamykana na kluczyki
		REGAŁ BIUROWY 100x45x190cm 3 półki otwarte 3 półki - drzwi płyta meblowa
		REGAŁ BIUROWY NISKI 2 80x45x120cm 4 półki regał zamykany na kluczyki
		REGAŁ BIUROWY NISKI 2 100x45x120cm 4 półki regał zamykany na kluczyki
		REGAŁ BIUROWY NISKI 80x45x72cm 2 półki
		REGAŁ BIUROWY NISKI 60x60x72cm 2 półki
		SZAFKA WISZĄCA 40x33x70cm BIUROWA 2 półki
		SZAFKA WISZĄCA 60x33x70cm BIUROWA 2 półki
		SZAFKA WISZĄCA 80x33x70cm BIUROWA 2 półki

RZUT	WIDOK	OPIS
		SZAFKA STOJĄCA 40x55x87cm TYPU ZABUDOWY KUCHENNEJ 3 półki
		SZAFKA STOJĄCA 60x55x87cm TYPU ZABUDOWY KUCHENNEJ 2 półki / lewa
		SZAFKA STOJĄCA 60x55x87cm TYPU ZABUDOWY KUCHENNEJ 3 półki / prawa
		SZAFKA STOJĄCA 60x55x87cm TYPU ZABUDOWY KUCHENNEJ 3 szuflady
		SZAFKA STOJĄCA 80x55x87cm TYPU ZABUDOWY KUCHENNEJ 2 półki
		SZAFKA STOJĄCA 80x55x87cm TYPU ZABUDOWY KUCHENNEJ 3 szuflady
		SZAFKA WISZĄCA 40x30x70cm TYPU ZABUDOWY KUCHENNEJ 3 półki
		SZAFKA WISZĄCA 60x30x70cm TYPU ZABUDOWY KUCHENNEJ 3 półki lewa
		SZAFKA WISZĄCA 60x30x70cm TYPU ZABUDOWY KUCHENNEJ 3 półki prawa
		SZAFKA WISZĄCA 80x30x70cm TYPU ZABUDOWY KUCHENNEJ 3 półki
		BLENDA BOCZNA-SZKŁO MATOWE szkło dwuwarstwowe matowa folia pomiędzy warstwami 60x135cm
		SZAFKA 4-DRZWIOWA (świetlica) 120x60x205cm 8pólek
		SZAFKA POD TV / AUDIO SPRZĘT 140x40x72cm 6 szuflad mebel systemowy

RZUT	WIDOK	OPIS
		STOLIK NISKI 50x80x50cm
		STÓŁ 80x80x75cm
		BIURKO LEKARSKIE 60x120 Z KONTENEREM
		BIURKO 40x120x74 mebel systemowy
		BIURKO 90x140 Z NADSTAWKĄ pełne wypełnienie boków
		BIURKO 60x100x72
		BIURKO 100x140x72 kontener biurowy
		REGAŁ ZAMYKANY(pod zabudowę) 140x32x205cm
		SZAFKA 2-DRZWIOWA na urządzenia 60x60x205cm wbudowane gniazda elektryczne 6 półek

RZUT	WIDOK	OPIS
		SZAFKA SKRYTKOWA 150x40x190cm 30x45x40cm DLA PRACOWNIKÓW - 20 SKRYTEK szafki zamykane na kluczyk
		SZAFKA SKRYTKOWA 120x45x190cm 40x60x45cm DLA PRACOWNIKÓW - 9 SKRYTEK szafki zamykane na kluczyk
		REGAŁ MAGAZYNOWY STALOWY 80x40x190cm 6 półek stalowych
		REGAŁ MAGAZYNOWY STALOWY 50x40x190cm 6 półek stalowych

UWAGI:

Nazwa opracowania:	PROJEKT WYPOSAŻENIA WNĘTRZ POMIESZCZEŃ ODDZIAŁU IV W OŚRODKU PEDIATRYCZNYM CENTRALNEGO SZPITALA KLINICZNEGO UNIwersYTETU MEDYCZNEGO W ŁÓDZI		
Adres:	91-738 Łódź, ul. Pankiewicza 16 (dawna ul. Sporna 36/50)	Faza:	ARANŻACJA
Investor:	SP ZOZ Centralny Szpital Kliniczny Uniwersytetu Medycznego w Łodzi ul. Pomorska 251, 92-213 Łódź	Branda:	ARCHITEKTURA
Projektant:	mgr inż. arch. Bartłomiej Strzelec	Podpis:	Uprawnienia: 35/00/WŁ LO-0069
Projektant:		Podpis:	Uprawnienia:
Sprawdzający:		Podpis:	Uprawnienia:
Jednostka projektowa:	ATELIER ARCHITEKTONICZNE BARTŁOMIEJ STRZELEC 94-122 ŁÓDŹ UL.ZAPASNICZA 91		
Tytuł rysunku:	LEGENDA WYPOSAŻENIA PROJEKT ARANŻACJI		
emcill: NIP: 720-123-09-26	ATELIER@wweb.pl TEL: 720-123-09-26	Nr rys.:	A-02 r2
		Data:	15.01.2019
		Skala:	1:50

MEBLE SANITARNE

	Z1	ZLEW JEDNOKOMOROWY Z OCIEKACZEM 60x80 ZE STALI NIERDZEWNEJ MATOWEJ WPUSZCZONY W BLAT
	Z2	ZLEW GOSPODARCZY 90x50cm ZE STALI NIERDZEWNEJ /KADZ ZAMOKOWA/
	U1	UMYWALKA SZER.60 /CERAMICZNA BIALA
	U2	UMYWALKA DLA NIEPEŁNOSP. CERAMICZNA BIALA
	U3	UMYWALKA WPUSZCZONA W BLAT ZE STALI SZLACHETNEJ
	Z3	ZLEWOZMYWAK ZE STALI NIERDZEWNEJ MATOWEJ
	M	MISKA USTĘPOWA
	MN	MISKA USTĘPOWA DLA NIEPEŁNOSPRAWNYCH
	N1	BRODZIK PŁASKI POSADZKOWY Z POWIERZCHNIĄ ANTYPOŚLIZG. 90x90cm
	N2	BRODZIK PŁASKI POSADZKOWY Z POWIERZCHNIĄ ANTYPOŚLIZG. 90x90cm KABINA NAROŻNA
	KN	KRZESEŁKO PRYSZNICOWE DLA NIEPEŁNOSPRAWNYCH
	UN1	UCHWYT DLA NIEPEŁNOSP. DO UMYWALKI
	UN2	UCHWYT DLA NIEPEŁNOSP. UCHYLNY Z MIEJSCEM NA PAPIER
	UN3	UCHWYT DLA NIEPEŁNOSP. PROSTY
	DM	DOZOWNIK MYDŁA
	DD	DOZOWNIK Z PŁYNEM DEZYNFEKCYJNYM
	WR	POJEMNIK NA RĘCZNIKI
	KA	KOSZ AUTOMAT./ NA PEDAL
	WT	UCHWYT NA PAPIER TOALET.
	LU	LUSTRO
	W	WIESZAK WISZĄCY
	WS	WIESZAK WISZĄCY ŁAZIENKOWY
	ZS	ZASŁONKA WISZĄCA
	H	KOSZ AUTOMAT./ NA PEDAL
	KA	KOSZ AUTOMAT./ NA PEDAL
		POWIERZCHNIA RUCHU OSOBY NIEPEŁNOSPRAWNEJ 150x150cm

MEBLE TECHNOLOGICZNE

	KL	KOZETKA LEKARSKA LEŻANKA 70x190
	STZ	STÓŁ ZABIEGOWY 65X198 ZE STALI KWASOODPORNEJ Z RĘCZNĄ REGULACJĄ WYSOKOŚCI
	SZL	ŁÓŻKO SZPITALNE Z SZAFKĄ PRZYŁÓŻKOWĄ
	LP	
	PM	PANEL ŚCIENNY NADŁÓŻKOWY
	FZ	FOTEŁ ZABIEGOWY FD-E ELEKTR. DO BADAŃ I DIALIZ ORAZ POBRAŃ I INIEKCJI
	SE_4E	SZAFA MEDYCZNA NA ENDOSKOPY - 4 ENDOSKOPY 4-zakresowa jednostka rdzenia WxDxH: 860x470x2130-2210mm
	SE_8E	SZAFA MEDYCZNA NA ENDOSKOPY - 8 ENDOSKOPY 8-zakresowa jednostka rdzenia WxDxH:1280x470x2130-2210mm
	SE_4Ee	SZAFA MEDYCZNA NA ENDOSKOPY - 4 ENDOSKOPY 4-zakresowa jednostka rozszerzeń WxDxH:680x470x2130-2210 mm
	SE_8Ee	SZAFA MEDYCZNA NA ENDOSKOPY - 8 ENDOSKOPY 8-zakresowa jednostka rozszerzeń WxDxH:1100x470x2130-2210mm
	WE	WIEŻA ENDOSKOPOWA Z MONITOREM
	SL	STOLIK NA NARZĘDZIA LEKARSKIE 60X40cm, ZE STALI KWASOODPORNEJ RĘCZNA REGULACJA WYSOKOŚCI W ZAKRESIE OD 80 DO 125cm
	SM	STOLIK MEDYCZNY PRZESUWNY NA STANOWISKO KOMPUTEROWE
	SZM	SZAFA MEDYCZNA 80x45x190cm Z BLACHY STALOWEJ PRZESUWNA
	ME	MYJNIA ENDOSKOPOWA 900x600x850 mm
	MU	MYJNIA ULTRADŹWIĘKOWA NABLATOWA
	LZ	LAMPA ZABIEGOWA reflektor wielofasetkowy
	SK	STATYW NA KROPLÓWKI
	WZ1	WÓZEK MAŁY NA ODPADY, LUB BRUDNĄ BIELIZNĘ STELAŻ ZE STALI KWASOODPORNEJ
	WZ2	WÓZEK DUŻY NA ODPADY, LUB BRUDNĄ BIELIZNĘ STELAŻ ZE STALI KWASOODPORNEJ


MEBLE TECHNOLOGICZNE

	MC	MACERATOR 50x60x105cm DO UTYLIZACJI PAMPERSÓW
	LD1	LODÓWKA WYSOKA Z ZAMRAŻARKĄ
	LD2	LODÓWKA MAŁA PODBLATOWA
	KOM	STANOWISKO KOMPUTEROWE
	PR	DRUKARKA
	TB1	TABLICA PRZYŻYWOWA
	EK	CZAJNIK ELEKTRYCZNY
	TV	TELEWIZOR 65cali Z UCHWYTEM ŚCIENNYM

Nazwa opracowania:	PROJEKT WYPOSAŻENIA WNĘTRZ POMIESZCZEŃ ODDZIAŁU IV W OŚRODKU PEDIATRYCZNYM CENTRALNEGO SZPITALA KLINICZNEGO UNIWERSYTETU MEDYCZNEGO W ŁODZI		
Adres:	91-738 Łódź, ul. Pankiewicza 16 (dawna ul. Spoma 36/50) Oddział IV	Faza:	ARANŻACJA
Inwestor:	SP ZOZ Centralny Szpital Kliniczny Uniwersytetu Medycznego w Łodzi ul. Pomorska 251, 92-213 Łódź	Branża:	ARCHITEKTURA
Projektant:	mgr inż. arch. Bartłomiej Strzelec	Podpis:	Uprawnienia: 35/00/WŁ LO-0069
Projektant:	mgr inż. arch. Małgorzata Miszkiewicz	Podpis:	Uprawnienia: 78/00/WŁ
Sprawdzający:		Podpis:	Uprawnienia:
Jednostka projektowa:	ATELIER ARCHITEKTONICZNE BARTŁOMIEJ STRZELEC 94-122 ŁÓDŹ ul.ZAPASNICZA 91		
Tytuł rysunku:	LEGENDA WYPOSAŻENIA PROJEKT ARANŻACJI		
Nr rys.:	A-03	Data:	12.2018
Skala:	1:50		

email: atelier@4web.pl
TEL.FAX:+48 42 6888 236
NIP: 726-123-09-26

TEL.KOM.: 601 622 476
REGON:100667920

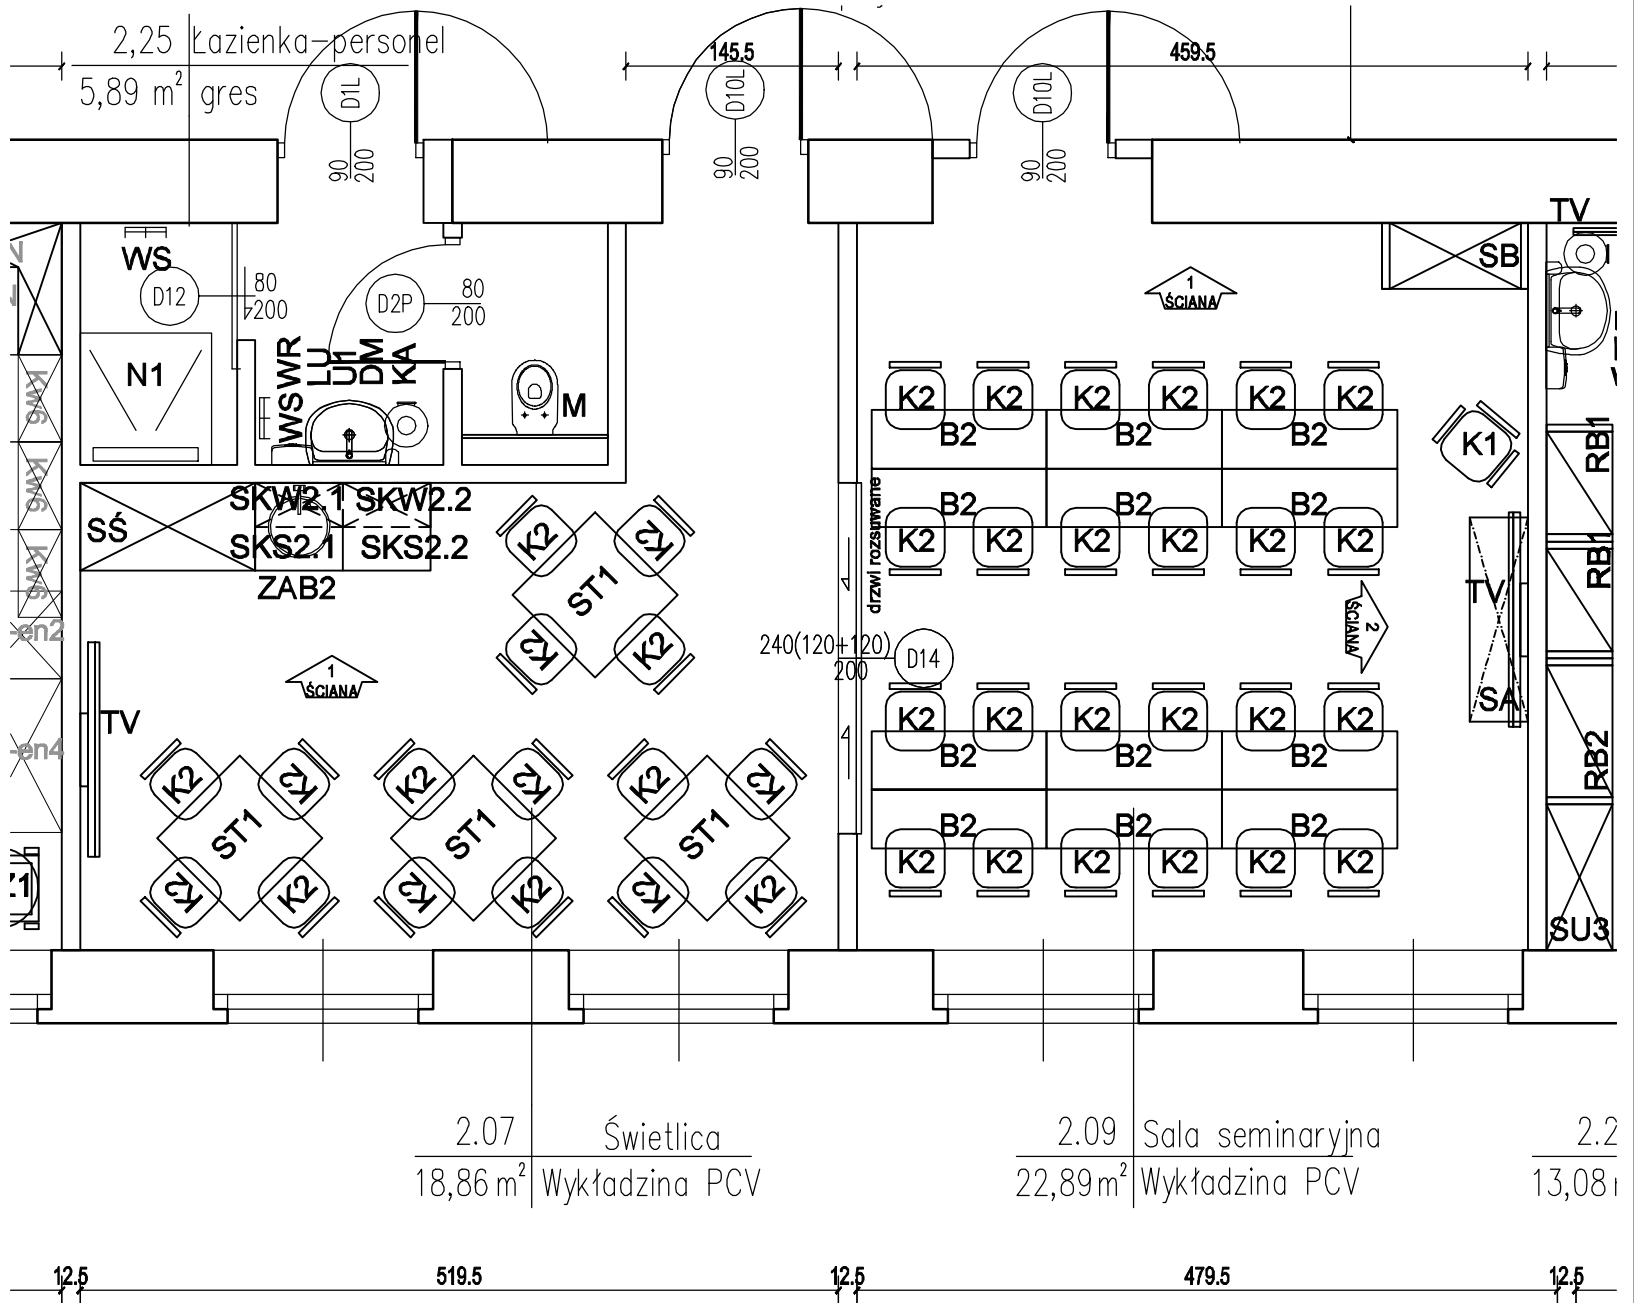


2.07 Świetlica
18,86 m² Wykładzina PCV

2.09 Sala seminaryjna
22,89 m² Wykładzina PCV

2.2
13,08 m²

emcilli: TEL FAX: +48 42 6888 236 NIP: 726-123-09-26		atelier@awebp.pl TEL KOM.: 601 622 476 REGON: 140863720	
ATELIER ARCHITEKTONICZNE BARTŁOMIEJ STRZELEC 94-122 ŁÓDŹ ul. ZAPASNICZA 91			
NAZWA	TYTUŁ	AUTOR	PRACOWNIA:
PROJEKT WYPOSAŻENIA WNĘTRZ POMIESZCZEŃ ODDZ. IV	UNIWERSYTETU MEDYCZNEGO W ŁÓDZI	mgr inż. arch. Bartłomiej Strzelec	35/00/WŁ. LO-0069
REWIZJA:	FAZA OPERAC.	BRANŻA:	NR. RYS.:
-	P.WN	ARCHIT.	AW-2
DATA:	SKALA:		
12.2018	1:50		

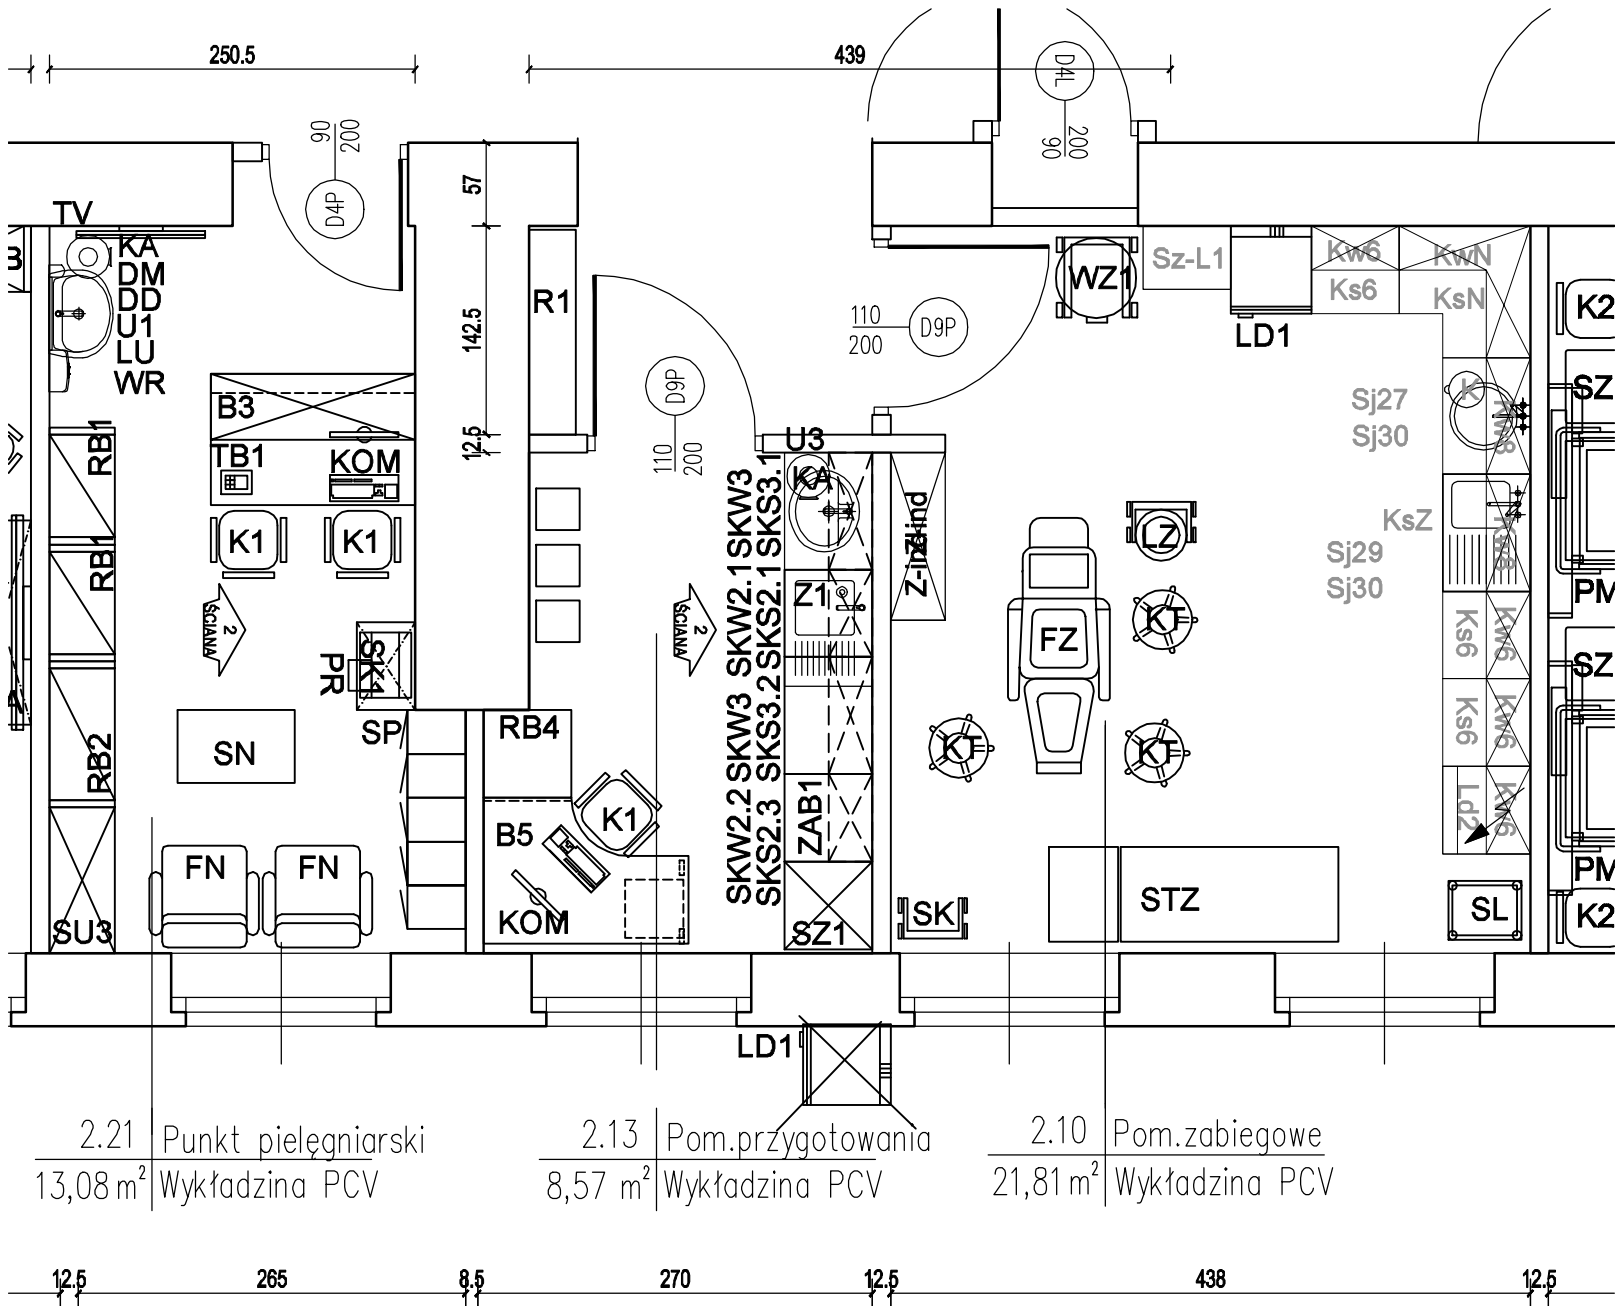

ATELIER ARCHITEKTONICZNE
BARTŁOMIEJ STRZELEC
 94-122 ŁÓDŹ ul.ZAPASŃNICA 91
 e-mail: atelier@aweb.pl
 TEL.FAX: +48 42 6888 236
 NIP: 726-123-09-26


NAZWA: PROJEKT WYPOSAŻENIA WNĘTRZ POMIESZCZEŃ ODDZ. IV
 OPRACOWAŃKA: UNIWERSYTETU MEDYCZNEGO W ŁÓDZI
 TYTUŁ: ---
 RYSUNKU: ---
 AUTOR: mgr inż. arch. Bartłomiej Strzelec
 UPRAWNIENIA: 35/00/W/L.O.-0069
 PODPIS:

REMIZJA: -
 FAZA OPRAC.: P.WN
 SKALA: 1:50
 DATA: 12.2018
 BRANŻA: ARCHIT.
 NR. RYS.: AW-3

emciii:
TEL.FAX: +48 42 6888 236
NIP: 726-123-09-26

ATELIER ARCHITEKTONICZNE
BARTŁOMIEJ STRZELEC
94-122 ŁÓDŹ ul. ZAPASŃNICA 91

NAZWA OPRACOWANIA:	PROJEKT WYPOSAŻENIA WNĘTRZ POMIESZCZEŃ ODDZ. IV UNIWERSYTETU MEDYCZNEGO W ŁÓDZI	REMIZJA:	DATA:
TYTUŁ RYSUNKU:	---	FAZA OPRAC.:	SKALA:
AUTOR OPRACOWANIA:	mgr inż. arch. Bartłomiej Strzelec	P.W.N	1:50
PRZEWIDZIANIA:	35/00/WL LO-0069	BRANŻA:	NR. RYS.:
		ARCHIT.	AW-4


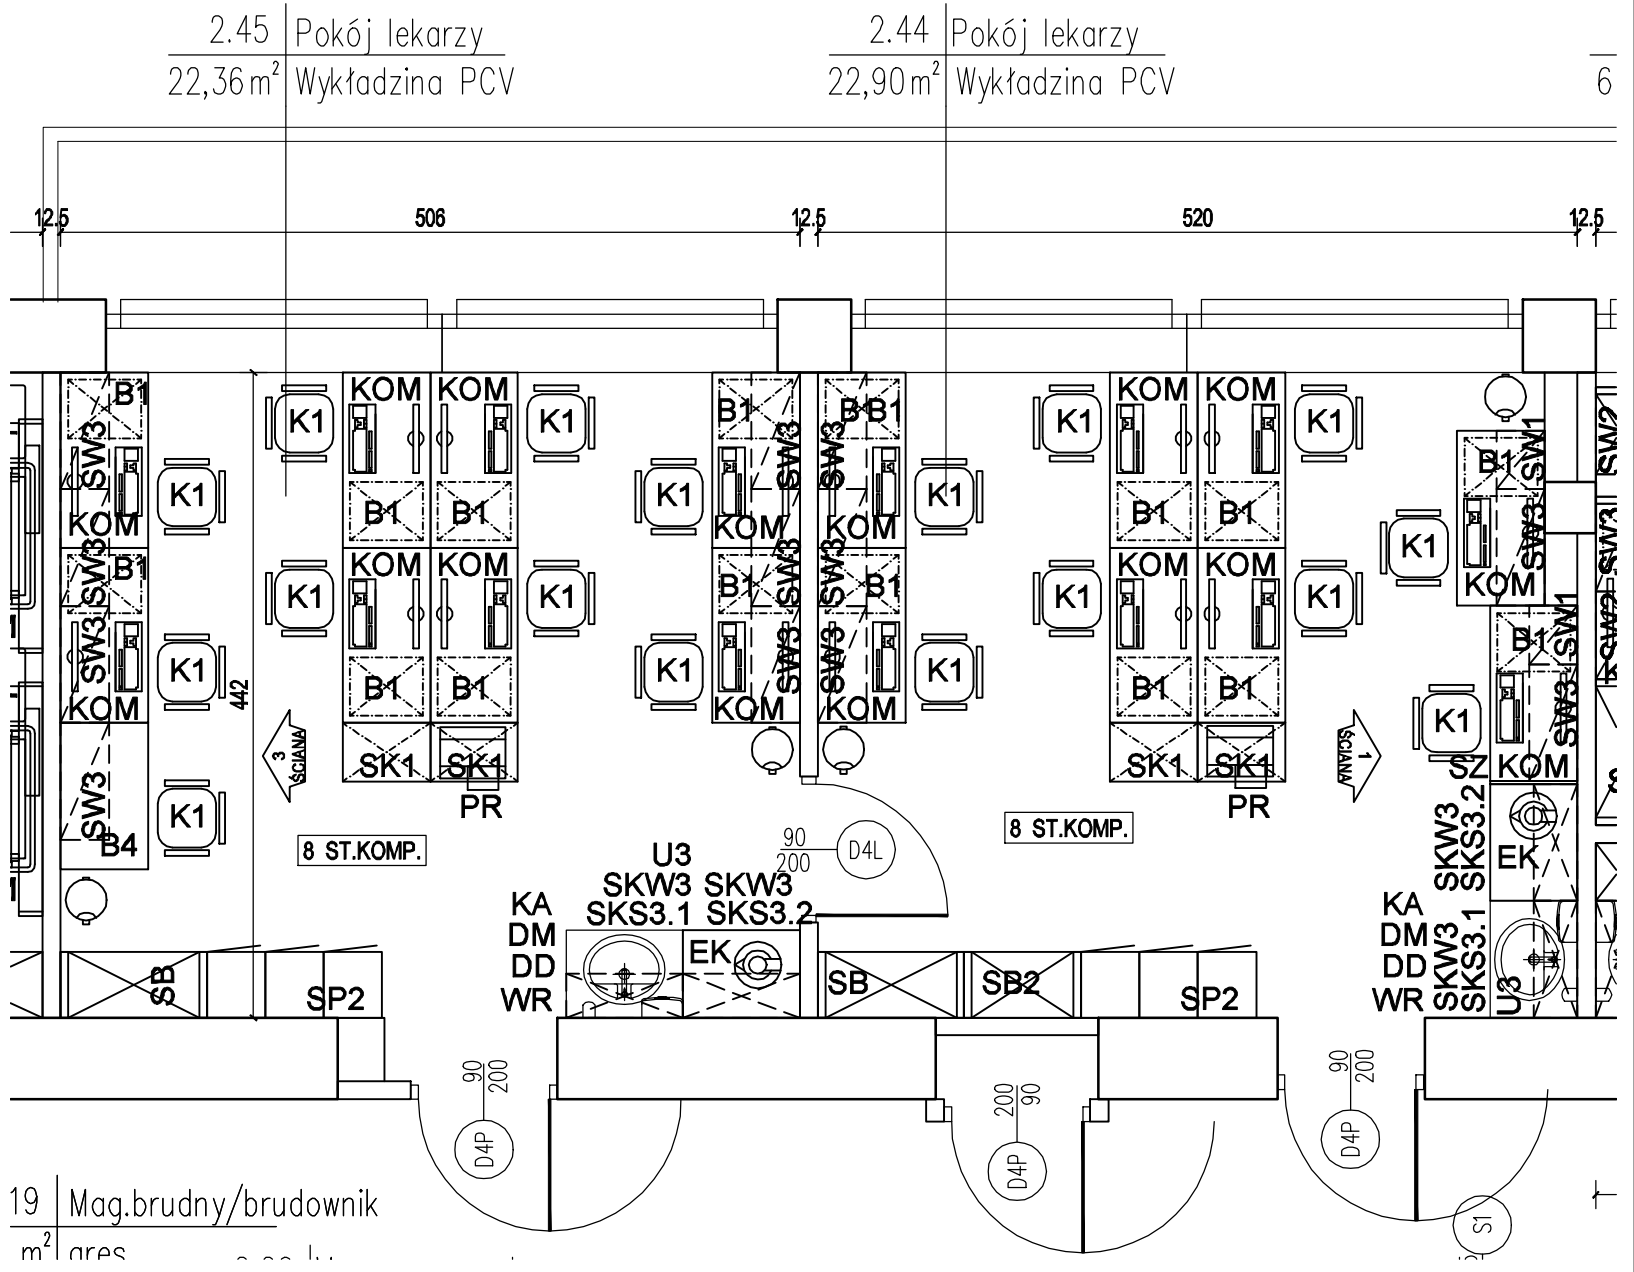


emciii:
TEL FAX: +48 42 6888 236
NIP: 726-123-09-26

atelier@aweb.pl
TEL KOM.: 401 622 476
REGON: 1400667920


ATELIER ARCHYTEKTONICZNE
BARTŁOMIEJ STRZELEC
94-122 ŁÓDŹ ul. ZAPASŃNICA 91

NAZWA OPERACYJNA:	PROJEKT WYPOSAŻENIA WNETRZ POMIESZCZEN ODDZ. IV	REWIZJA:	DATA:
TYTUŁ RYSUNKU:	UNIWERSYTETU MEDYCZNEGO W ŁÓDZI	FAZA OPERAC.:	SKALA:
AUTOR PRACOWNIA:	mgr inż. arch. Bartłomiej Strzelec	P.WN	1:50
PRACOWNIA:	35/00/WL.LO-0069	BRANŻA:	NR. RYS.:
		ARCHIT.	AW-5
		PODPIS:	

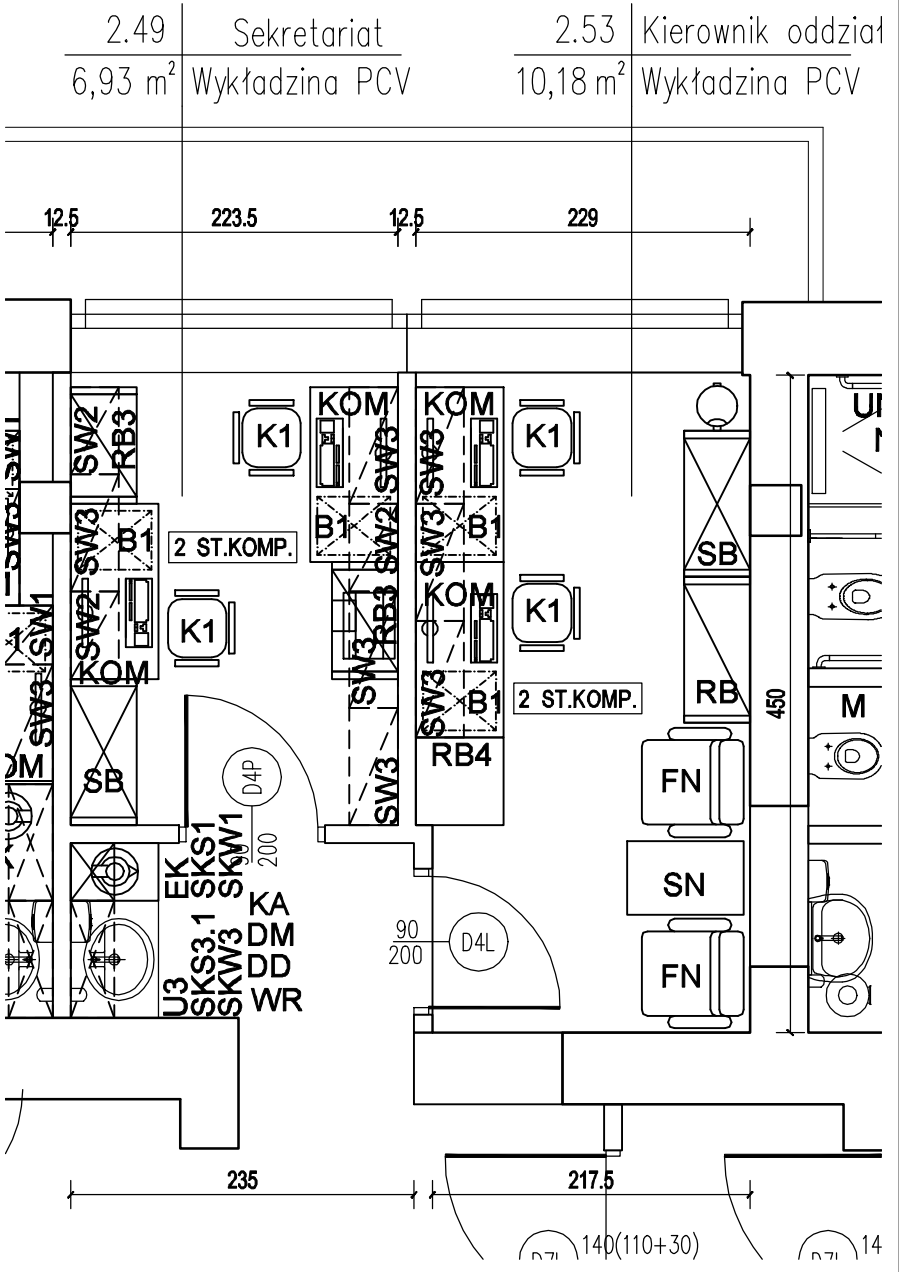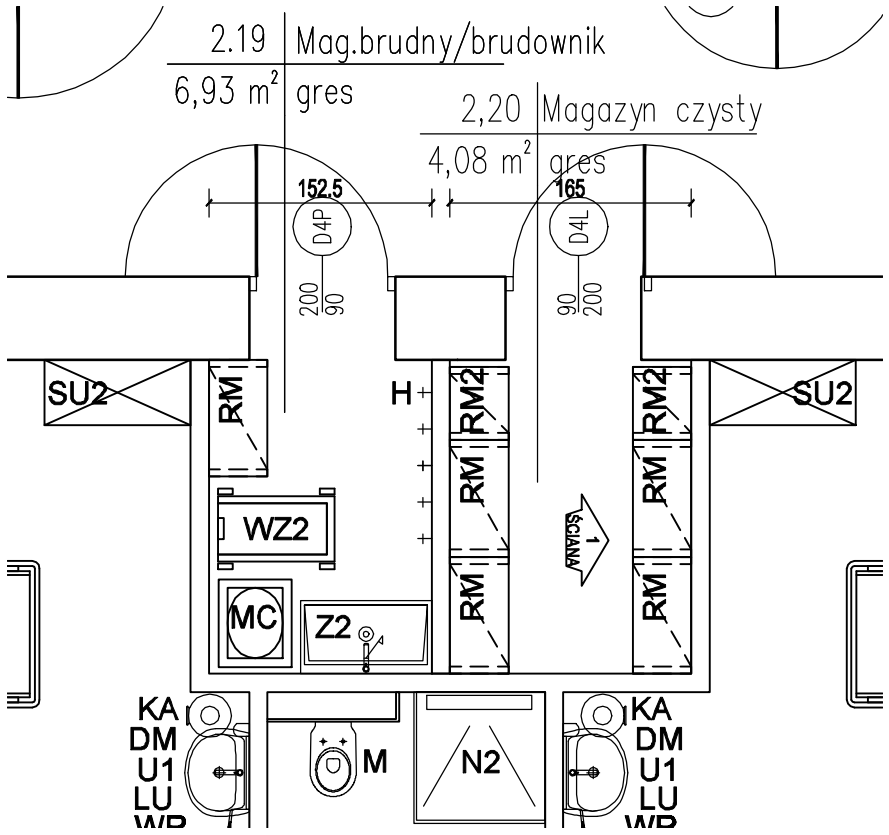

2.45 Pokój lekarzy
22,36 m² Wykładzina PCV

ŚCIANA 3

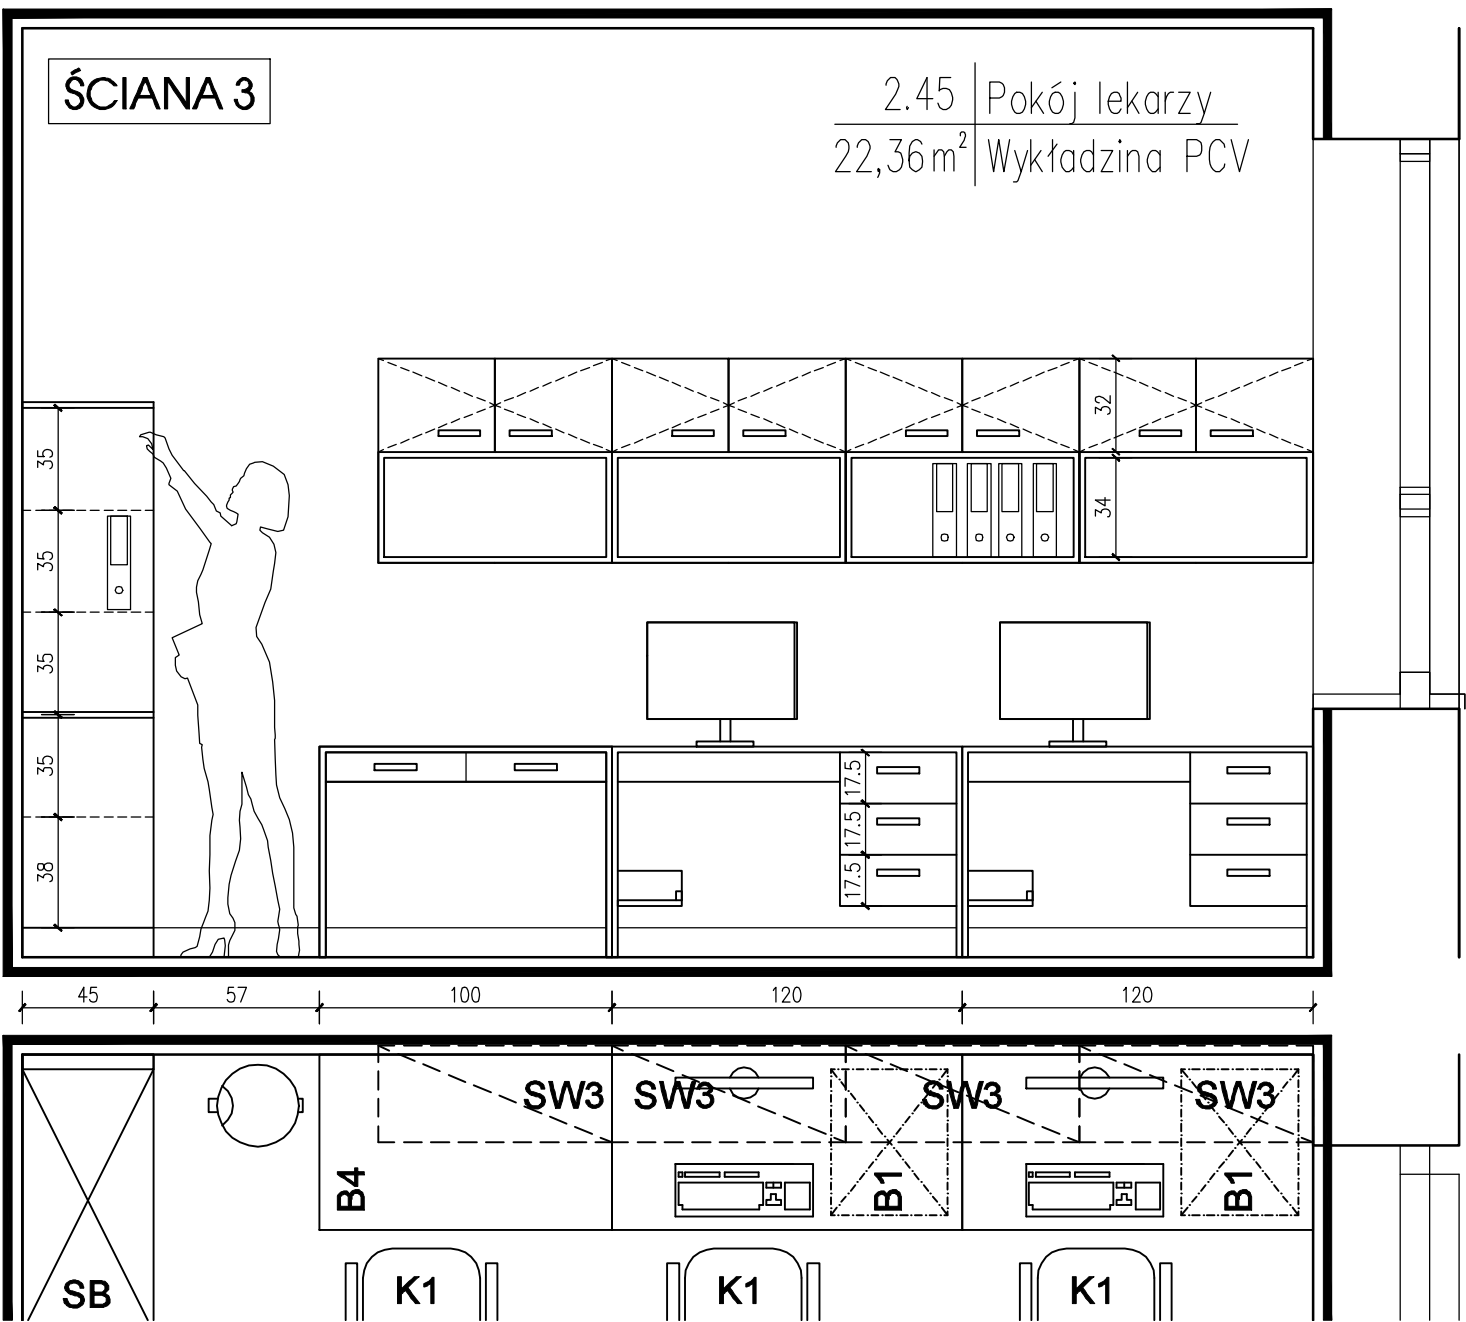

+2.05
+1.90
+1.35
+0.72
+0.10

128
113
70
63
72
60

ATELIER ARCHITEKTONICZNE
BARTŁOMIEJ STRZELEC
94-122 ŁÓDŹ ul. ZAPASŃNICA 91


emciii:
TEL FAX: +48 42 6888 236
NIP: 726-123-09-26

atelier@aweb.pl
TEL KOM.: +01 622 476
REGON: 1400667920

NAZWA OPERACYJNA:	PROJEKT WYPOSAŻENIA WNĘTRZ POMIESZCZEN ODDZ. IV	REWIZJA:	DATA:
TYTUŁ RYSUNKU:	ROZWIĘCIECIA ŚCIAN - WIDOK POM. 2.45	FAZA OPERAC:	SKALA:
AUTOR UPRAWNIENIA:	mgr inż. arch. Bartłomiej Strzelec	BRANŻA:	NR. RYS.:
PRACOWNIA:	35/00/WL LO-0069	ARCHIT.	AW-6

2.44 | Pokój lekarzy
 22,90m² | Wykładzina PCV

ŚCIANA 1

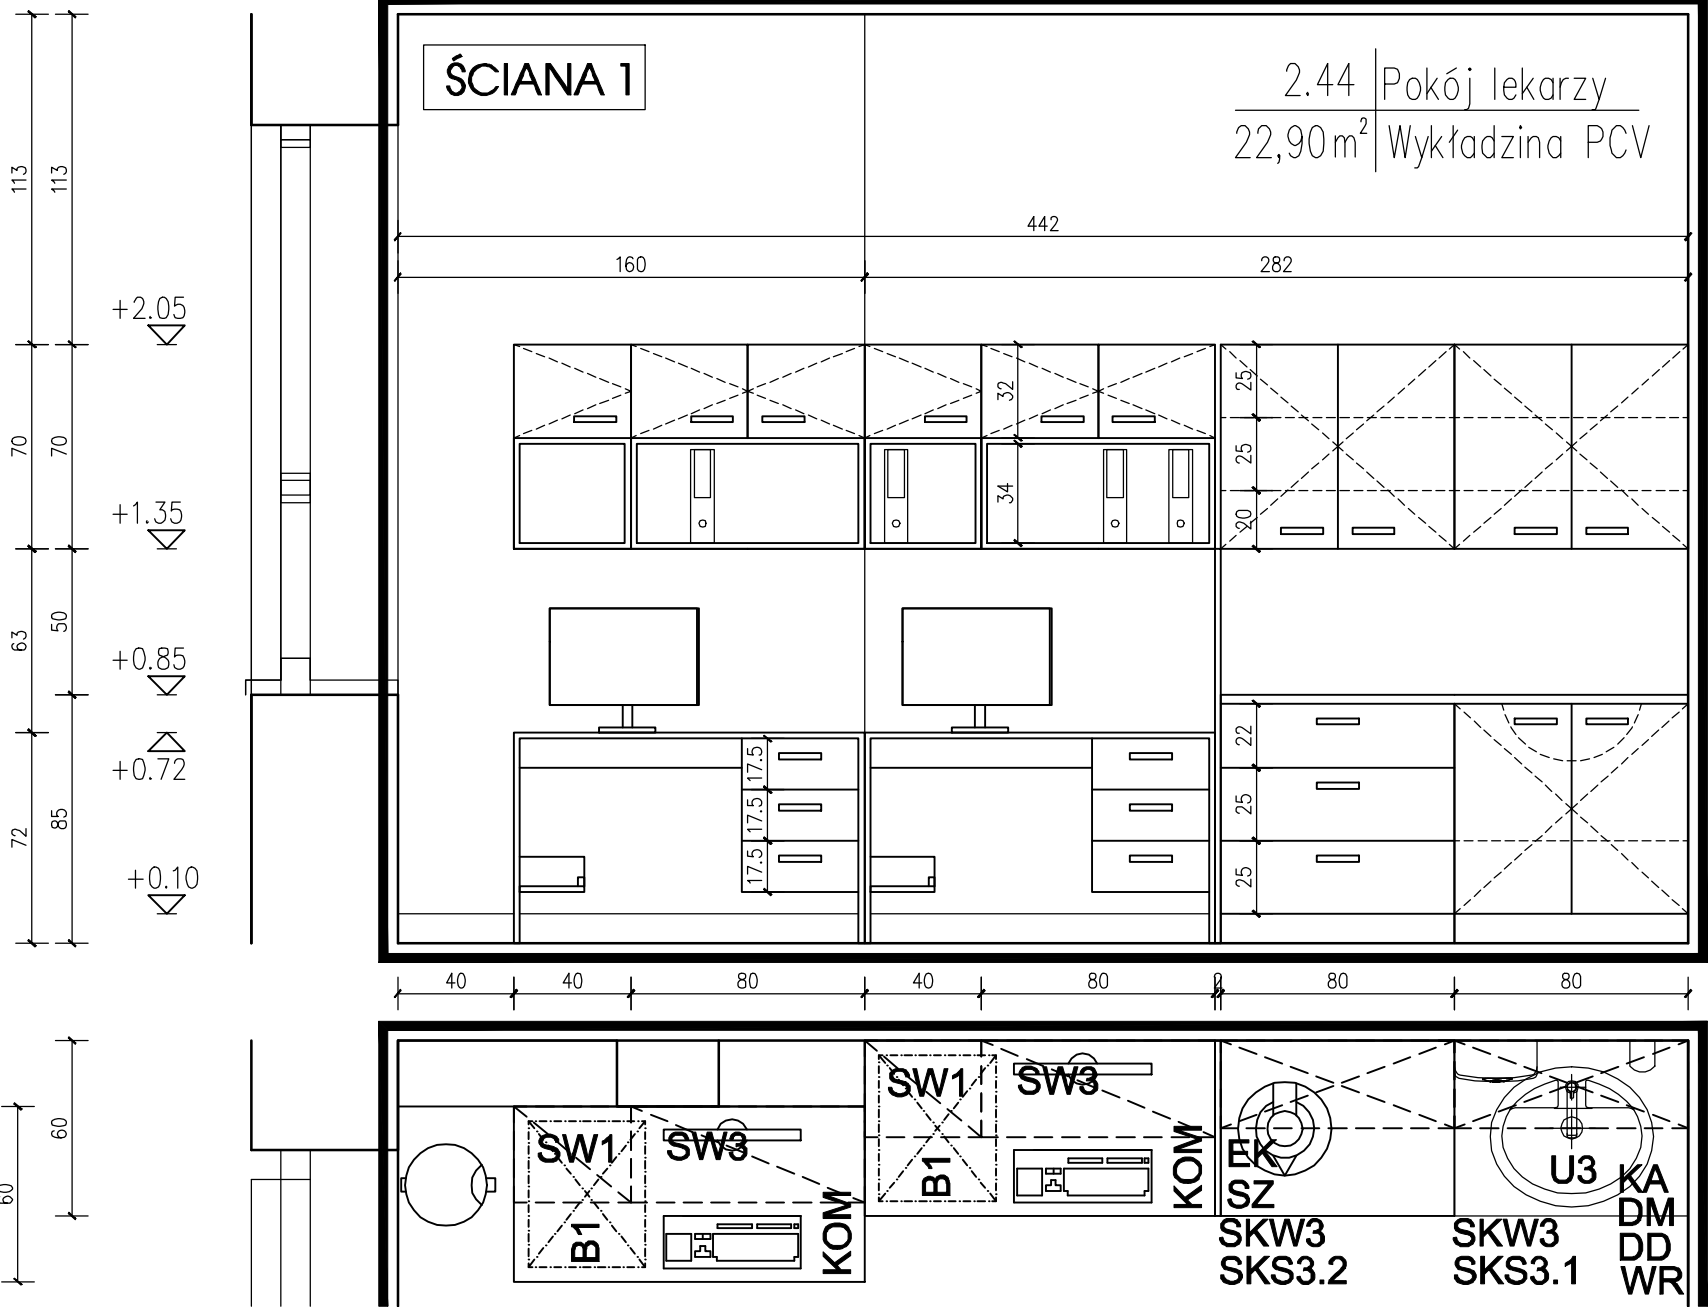

ATELIER ARCHITEKTONICZNE
 BARTŁOMIEJ STRZELEC
 94-122 ŁÓDŹ ul. ZAPASŃNICA 91
 email: atelier@aweb.pl
 TEL FAX: +48 42 6888 236
 NIP: 726-123-09-26


NAZWA
 OPERACJOWNIA:
 TYTUŁ
 RYSUNKU:
 AUTOR:
 UPRAWNIENIA:

PROJEKT WYPOSAŻENIA WNETRZ POMIESZCZEŃ ODDZ. IV
 UNIWERSYTETU MEDYCZNEGO W ŁÓDZI
 ROZWIŃCIECIA ŚCIAN - WIDOK
 pom. 2.44
 mgr inż. arch. Bartłomiej Strzelec
 35/00/WL LO-0069


REWIZJA:
 FAZA OPERAC.
 P.WN
 BRANŻA:
 ARCHIT.
 DATA:
 12.2018
 SKALA:
 1:50
 NR. RYS.:
 AW-7

widok

ŚCIANA 2

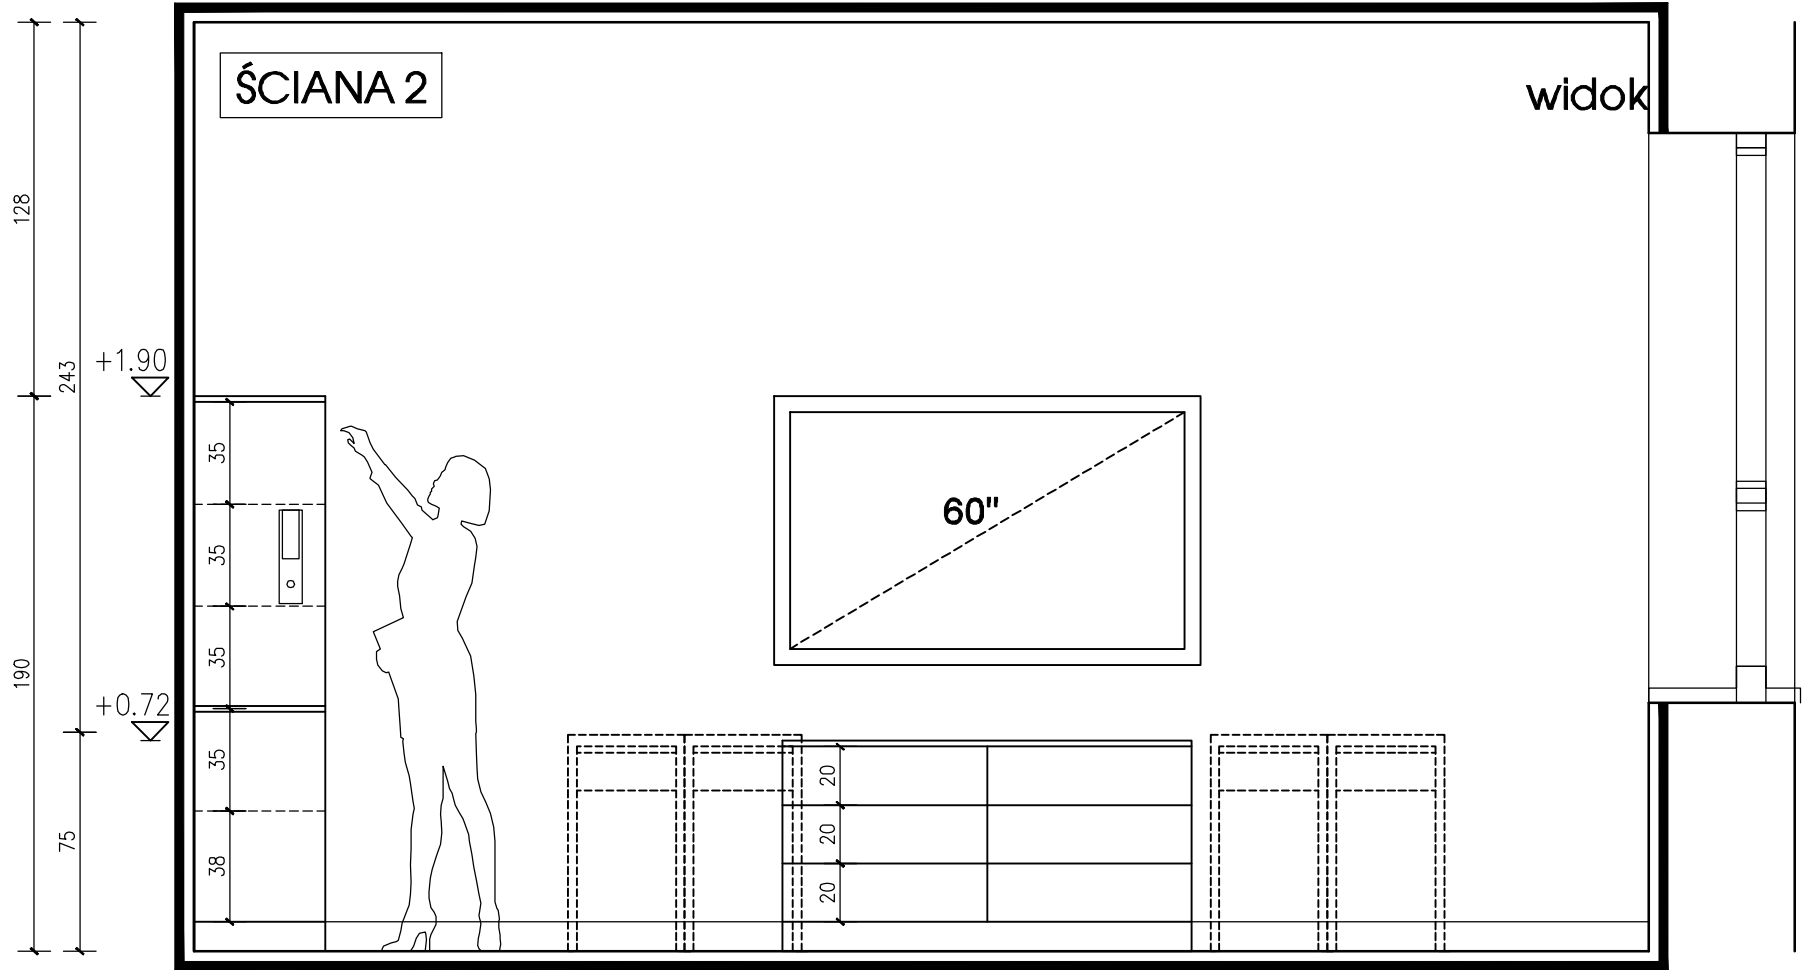

rzut

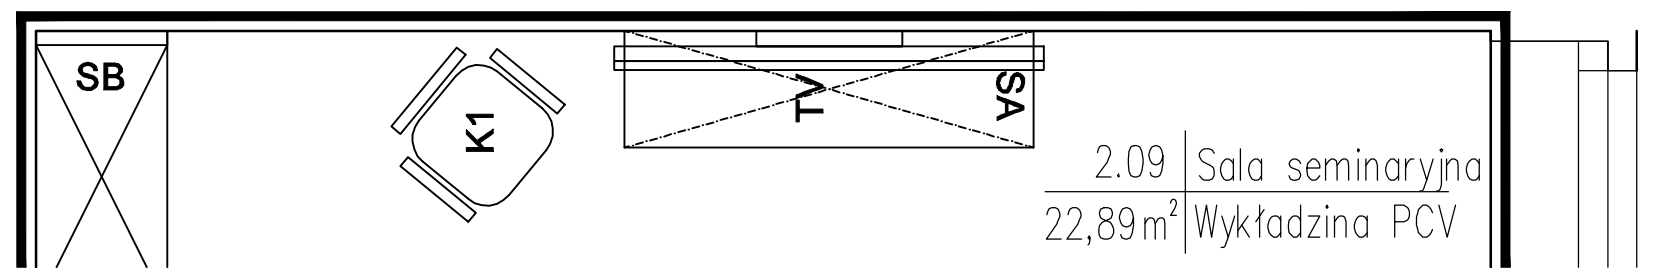

2.09 | Sala seminaryjna
 22,89m² | Wykładzina PCV


ATELIER ARCHITEKTONICZNE
 BARTŁOMIEJ STRZELEC
 94-122 ŁÓDŹ ul. ZAPASŃNICA 91

emciii:
 TEL FAX: +48 42 6888 236
 NIP: 726-123-09-26


atelier@awebp.pl
 TEL KOM.: 601 622 476
 REGON: 140867920

NAZWA OPERACYJNA:	PROJEKT WYPOSAŻENIA WNETRZ POMIESZCZEN ODDZ. IV	REWIZJA:	-	DATA:	12.2018
TYTUŁ RYSUNKU:	ROZWIĘCIE ŚCIAN - WIDOK POM. 2.09	FAZA OPERAC. P.WN		SKALA:	1:50
AUTOR UPRAWNIENIA:	mgr inż. arch. Bartłomiej Strzelec 35/00/WL LO-0069	BRANŻA: ARCHIT.		NR. RYS.:	AW-8
PODPIS:					

widok

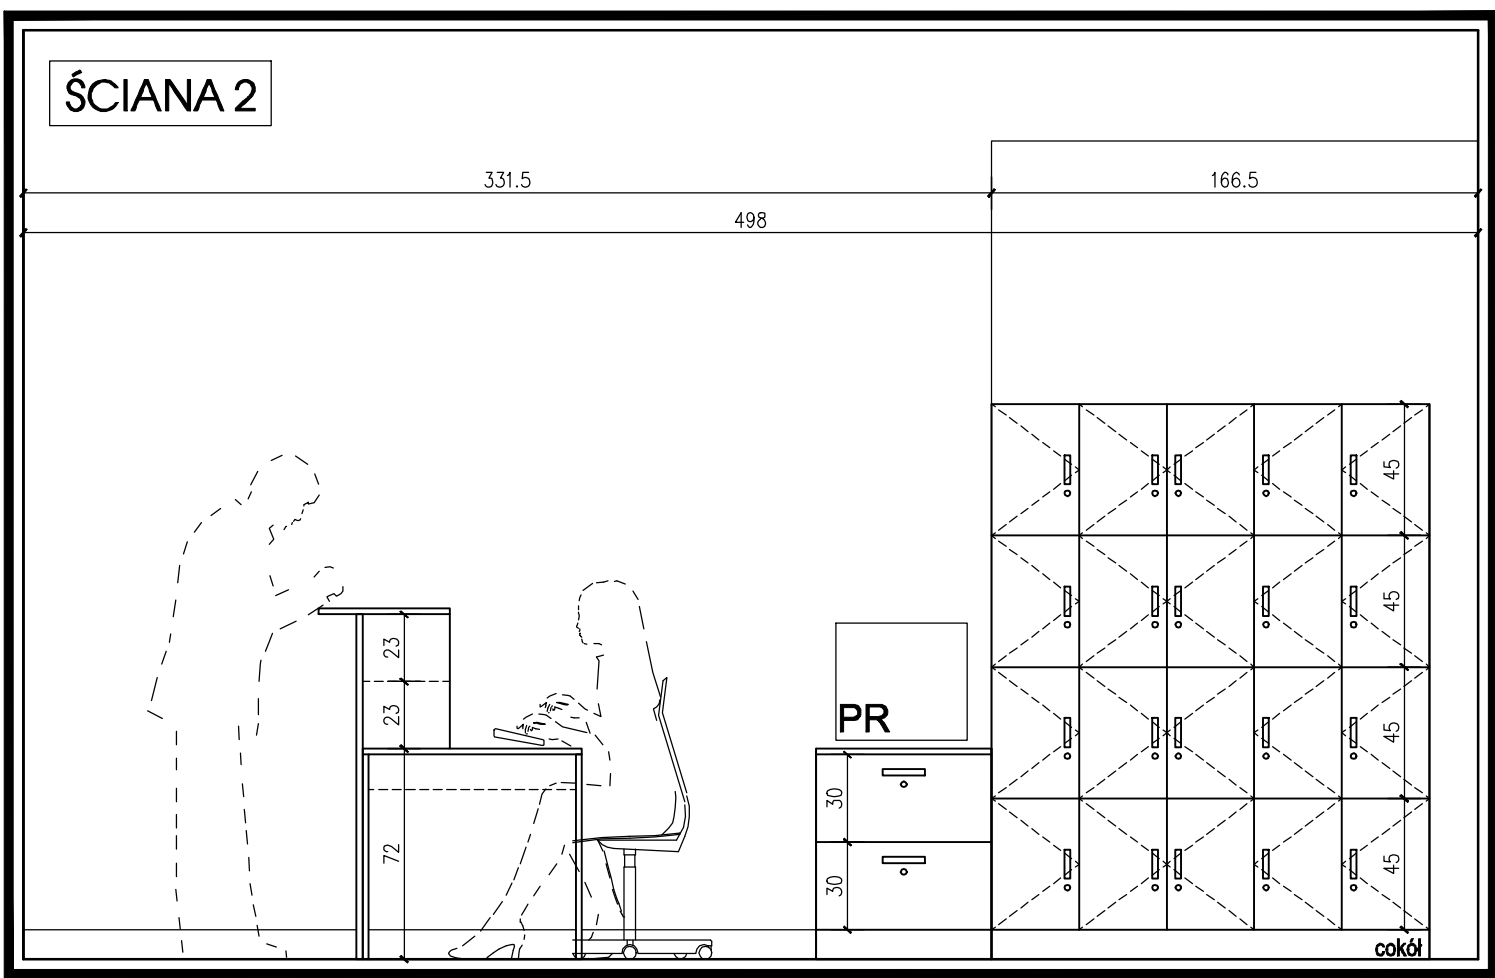

rzut

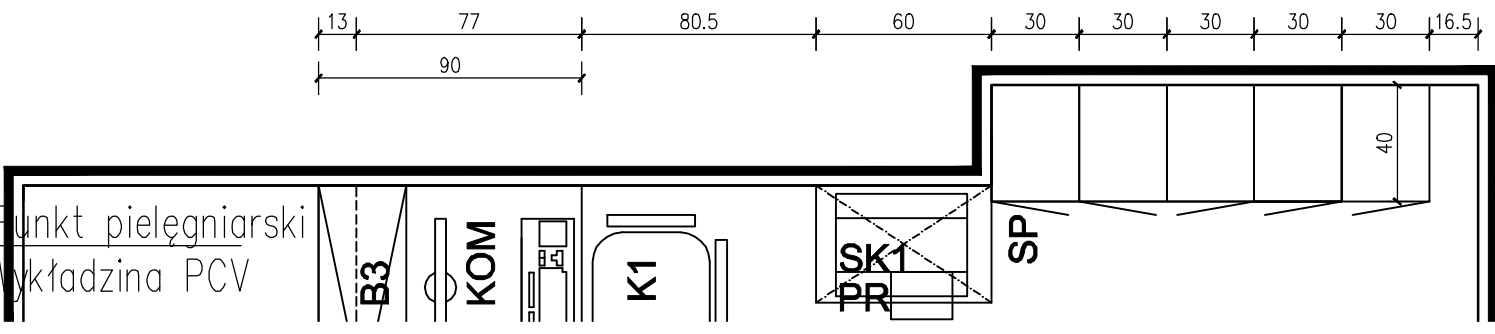

2.21 | Punkt pielęgniarski
 13,08 m² | Wykładzina PCV


ATELIER ARCHITEKTONICZNE
 BARTŁOMIEJ STRZELEC
 94-122 ŁÓDŹ ul. ZAPASŃNICA 91

emciii:
 TEL FAX: +48 42 6888 236
 NIP: 726-123-09-26




atelier@aweb.p.l
 TEL KOM.: +01 622 476
 REGON: 140867920

NAZWA OPERACYJNA:	PROJEKT WYPOSAŻENIA WNETRZ POMIESZCZEN ODDZ. IV	REWIZJA:	-	DATA:	12.2018
TYTUŁ RYSUNKU:	ROZWIĘCIE SCIAN - WIDOK POM.2.21	FAZA OPERAC:	P.WN	SKALA:	1:50
AUTOR UPRAWNIENIA:	mgr inż. arch. Bartłomiej Strzelec 35/00/WL LO-0069	BRANŻA:	ARCHIT.	NR. RYS.:	AW-9
PODPIS:					

widok

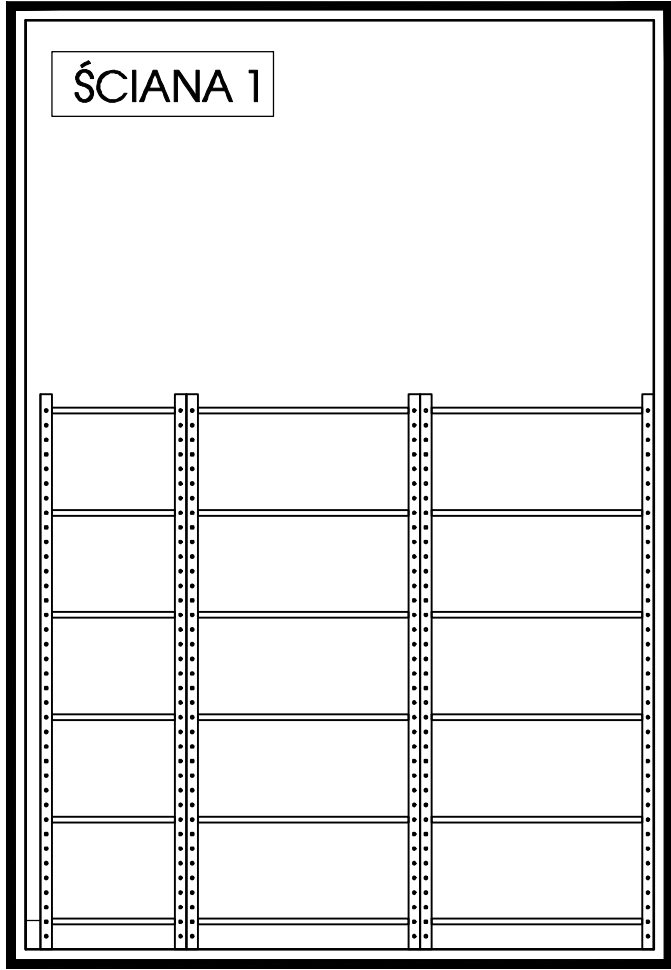

rzut

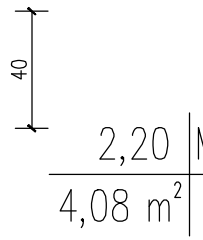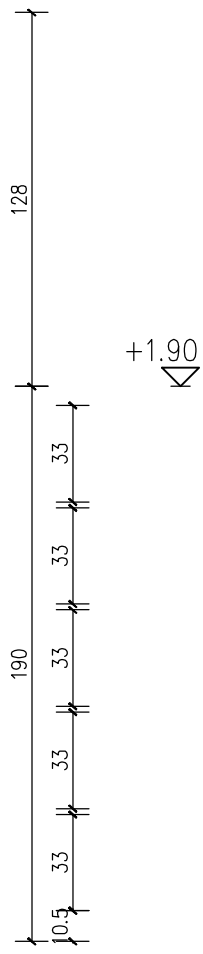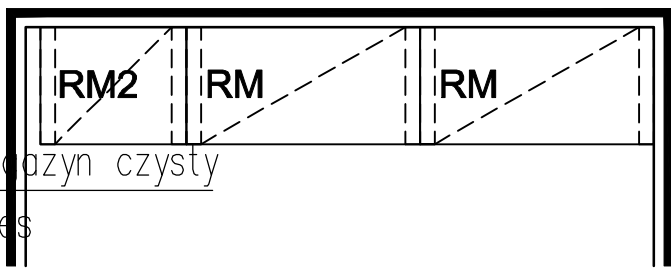

2,20 | Magazyn czysty
4,08 m² | gres


ATELIER ARCHITEKTONICZNE
BARTŁOMIEJ STRZELEC
94-122 ŁÓDŹ ul. ZAPASŃNICA 91

emcili:
TEL FAX: +48 42 6888 236
NIP: 726-123-09-26


atelier@awebp.pl
TEL KOM.: 401 622 476
REGON: 1400667920

NAZWA OPERACYJNA:	PROJEKT WYPOSAŻENIA WNETRZ POMIESZCZEŃ ODDZ. IV UNIWERSYTETU MEDYCZNEGO W ŁÓDZI	REWIZJA:	-	DATA:	12.2018
TYTUŁ RYSUNKU:	ROZWIĄNICIA ŚCIAN - WIDOK POM. 2.20	FAZA OPERAC:	P.WN	SKALA:	1:50
AUTOR UPRAWNIENIA:	mgr inż. arch. Bartłomiej Strzelec 35/00/WL LO-0069	BRANŻA:	ARCHIT.	NR. RYS.:	AW-10
PODPIS:					

widok

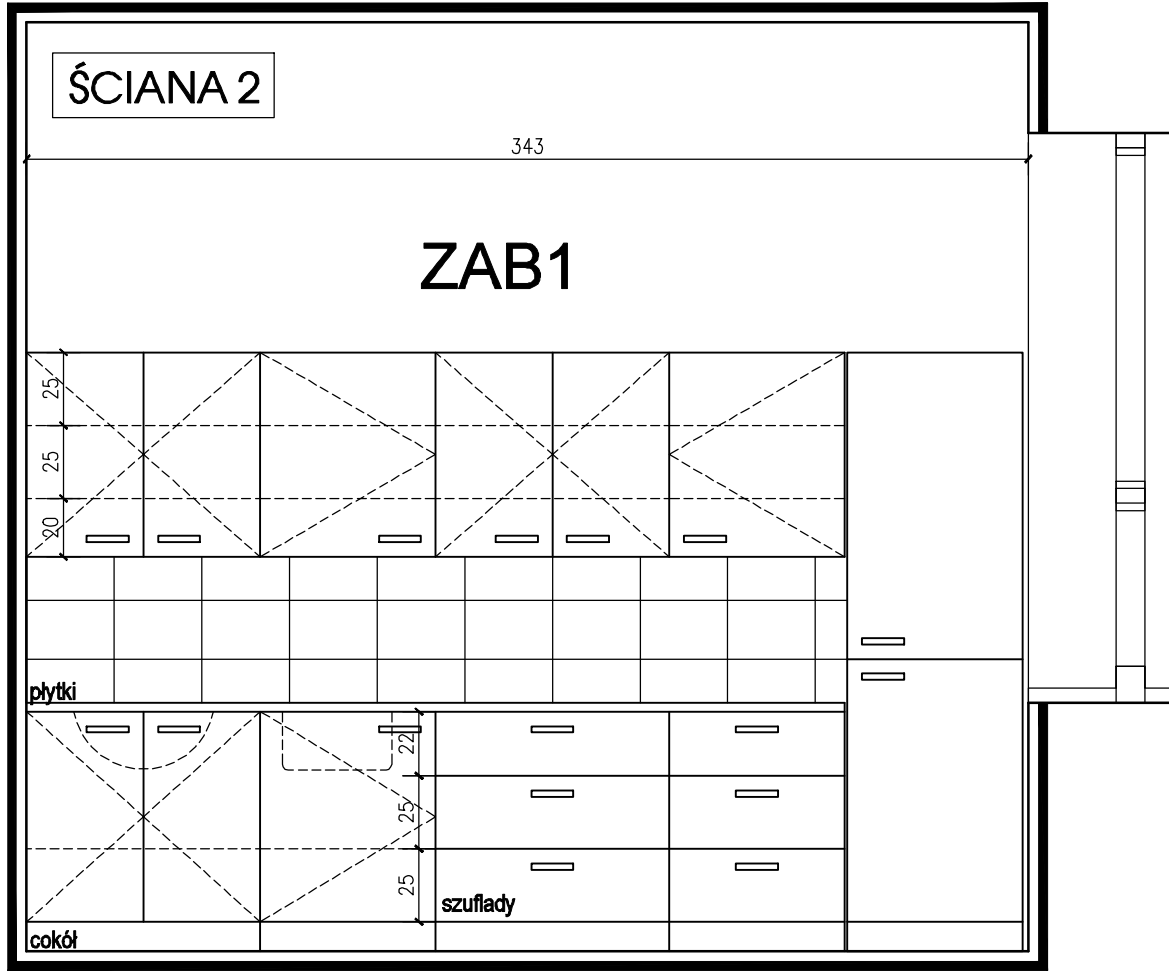

rzut

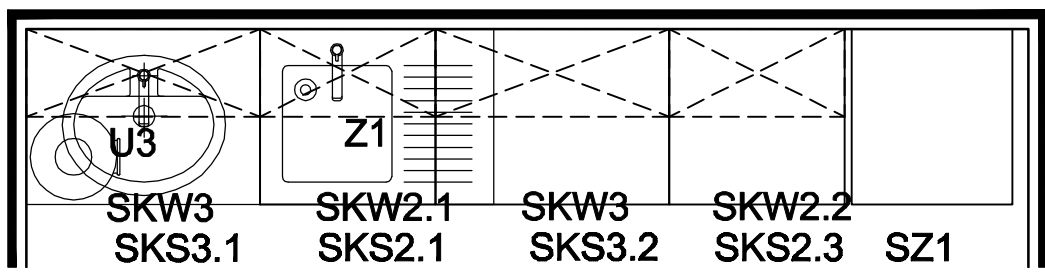

2.13 | Pom.przygotowania
 8,57 m² | Wykładzina PCV

111
 70
 50
 85
 60

ŚCIANA 2

ZAB1

plytki

szuflady

cokół

+2.05

+1.35

+0.85

+0.10

343

80

60

80

60

63

SKW3
SKS3.1

SKW2.1
SKS2.1

SKW3
SKS3.2

SKW2.2
SKS2.3

SZ1

U3

Z1

ATELIER ARCHITEKTONICZNE
 BARTŁOMIEJ STRZELEC
 94-122 ŁÓDŹ ul. ZAPASŃNICA 91
 email: atelier@aweb.pl
 TEL.FAX: +48 42 6888 236
 NIP: 726-123-09-26

NAZWA OPERACYJNA:
 TYTUŁ RYSUNKU:
 AUTOR UPRAWNIENIA:
 PROJEKT WYPOSAŻENIA WNETRZ POMIESZCZEN ODDZ. IV
 UNIWERSYTETU MEDYCZNEGO W ŁÓDZI
 ROZWINIĘCIA ŚCIANY - WIDOK
 POM. 2.13
 mgr inż. arch. Bartłomiej Strzelec
 35/00/WL.LO-0069

DATA:
 12.2018




BRANŻA:
 P.WN
 SKALA:
 1:50
 ARCHIT.
 AW-11

emcilli:
 TEL FAX: +48 42 6888 236
 NIP: 726-123-09-26

atelier@aweb.p.l
 TEL KOM.: 601 622 476
 REGON: 1400667920

**ATELIER ARCHITEKTONICZNE
 BARTŁOMIEJ STRZELEC**
 94-122 ŁÓDŹ ul. ZAPASŃNICA 91

NAZWA OPRACOWANIA:	PROJEKT WYPOSAŻENIA WNETRZ POMIESZCZEN ODDZ. IV UNIWERSYTETU MEDYCZNEGO W ŁÓDZI	REWIZJA:	-	DATA:	12.2018
TYTUŁ RYŚNIKU:	ROZWIŃCENIA ŚCIAN - WIDOK POM. 2.07	FAZA OPRAC:	P.WN	SKALA:	1:50
AUTOR UPRAWNIENIA:	mgr inż. arch. Bartłomiej Strzelec 35/00/WŁ. LO-0069	BRANŻA:	ARCHIT.	NR. RYS.:	AW-12
PODPIS:					

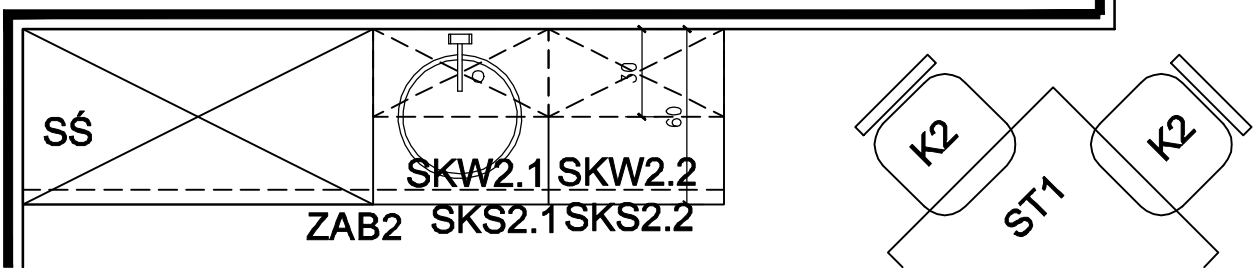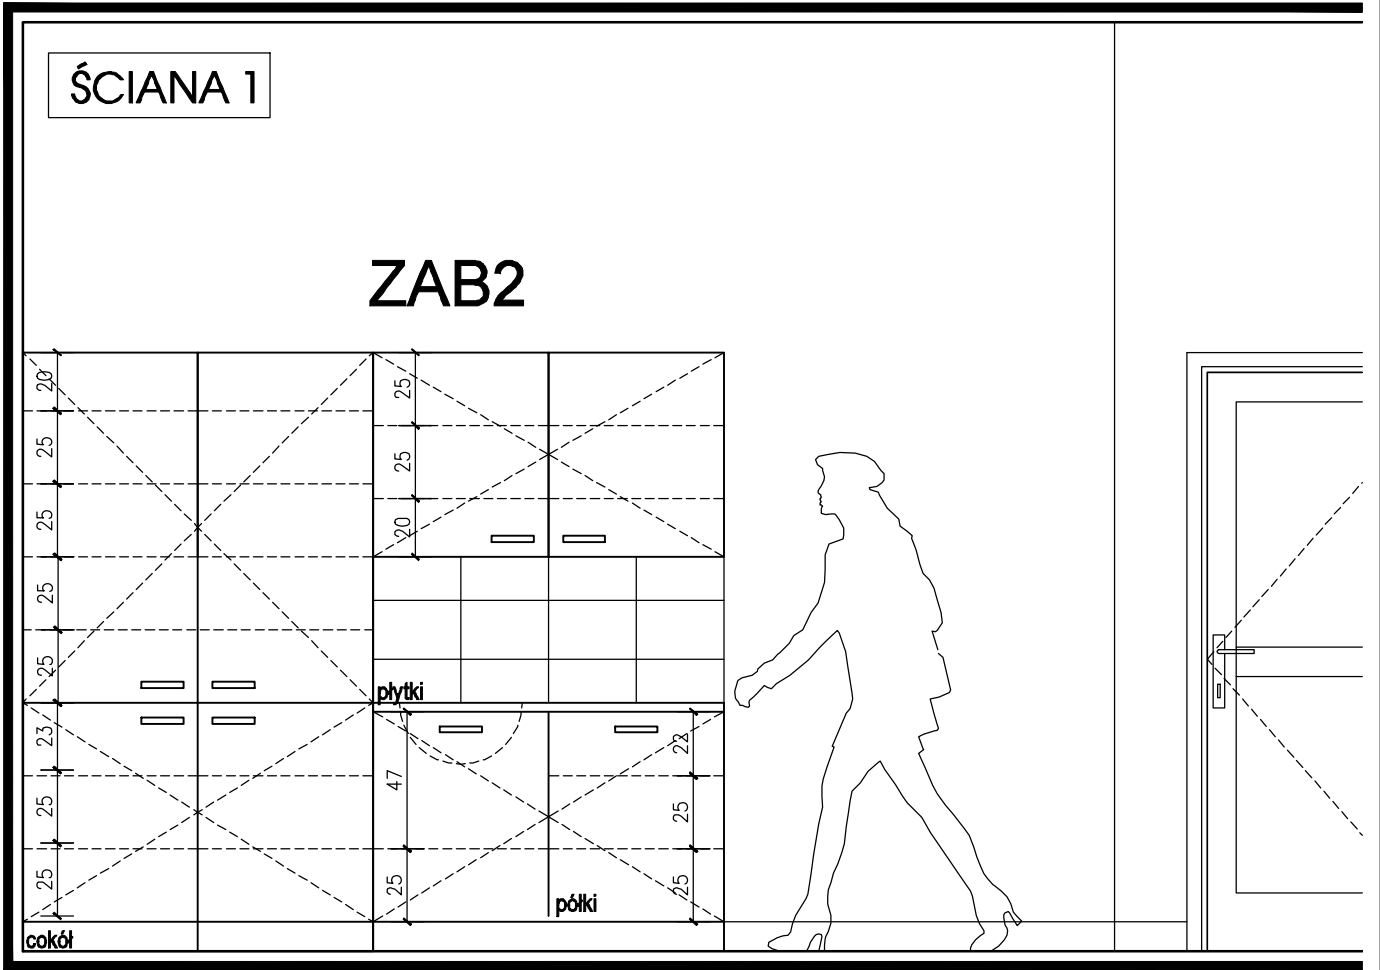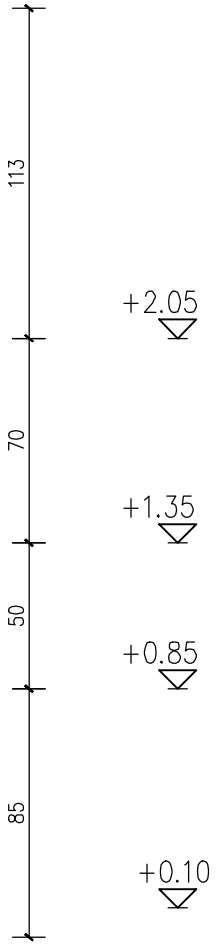

2.07 | Świetlica
 18,86 m² | Wykładzina PCV

widok

128

+1.90


190

45

rzut

SB

100

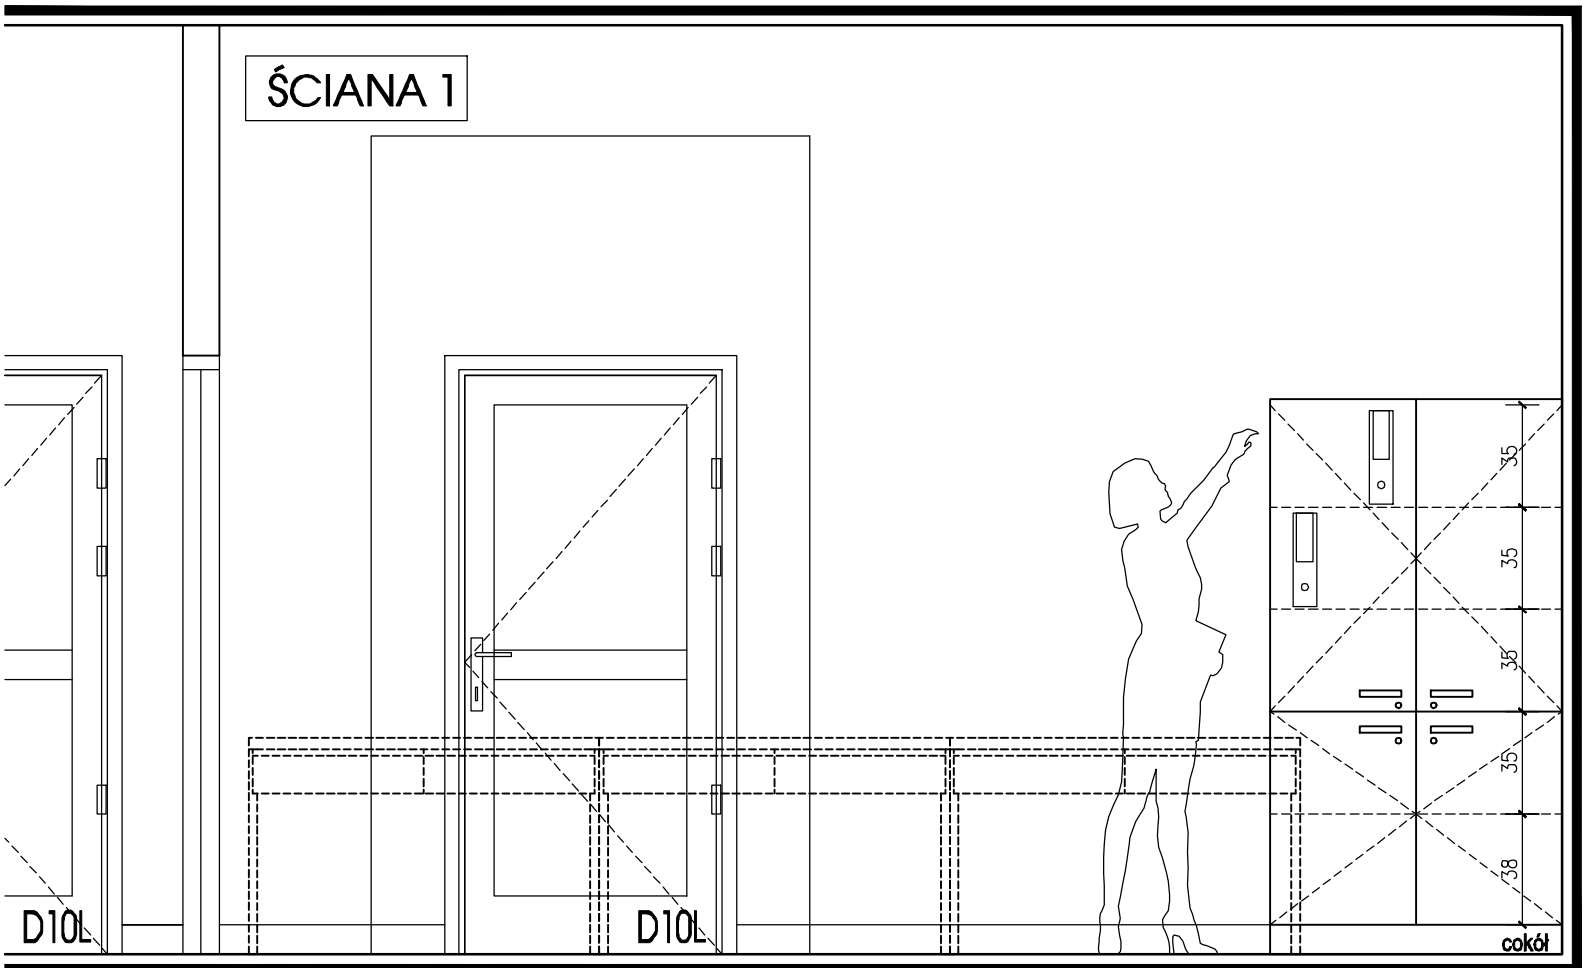

ŚCIANA 1

D10L

D10L

cokol

2.09 | Sala seminaryjna
22,89m² | Wykładzina PCV

ATELIER ARCHITEKTONICZNE
BARTŁOMIEJ STRZELEC
94-122 ŁÓDŹ ul. ZAPASZNICZA 91

emciii:
TEL FAX: +48 42 6888 236
NIP: 726-123-09-26

atelier@awebp.pl
TEL KOM.: 601 622 476
REGON: 1400667920

NAZWA OPERACYJNA:	TYTUŁ RYSUNKU:	AUTOR UPRAWNIENIA:	REWIZJA:	DATA:
PROJEKT WYPOSAŻENIA WNETRZ POMIESZCZEN ODDZ. IV UNIWERSYTETU MEDYCZNEGO W ŁÓDZI	ROZWIŃCENIA ŚCIANI - WIDOK POM. 2.09	mgr inż. arch. Bartłomiej Strzelec 35/00/WL LO-0069	-	12.2018
		PODPIS:	FAZA OPERAC: P.WN	SKALA: 1:50
			BRANŻA: ARCHIT.	NR. RYS.: AW-13