



PLAN SYTUACYJNY BUDYNKU A-3

ZAŁĄCZNIK GRAFICZNY DO PAKIETU 1

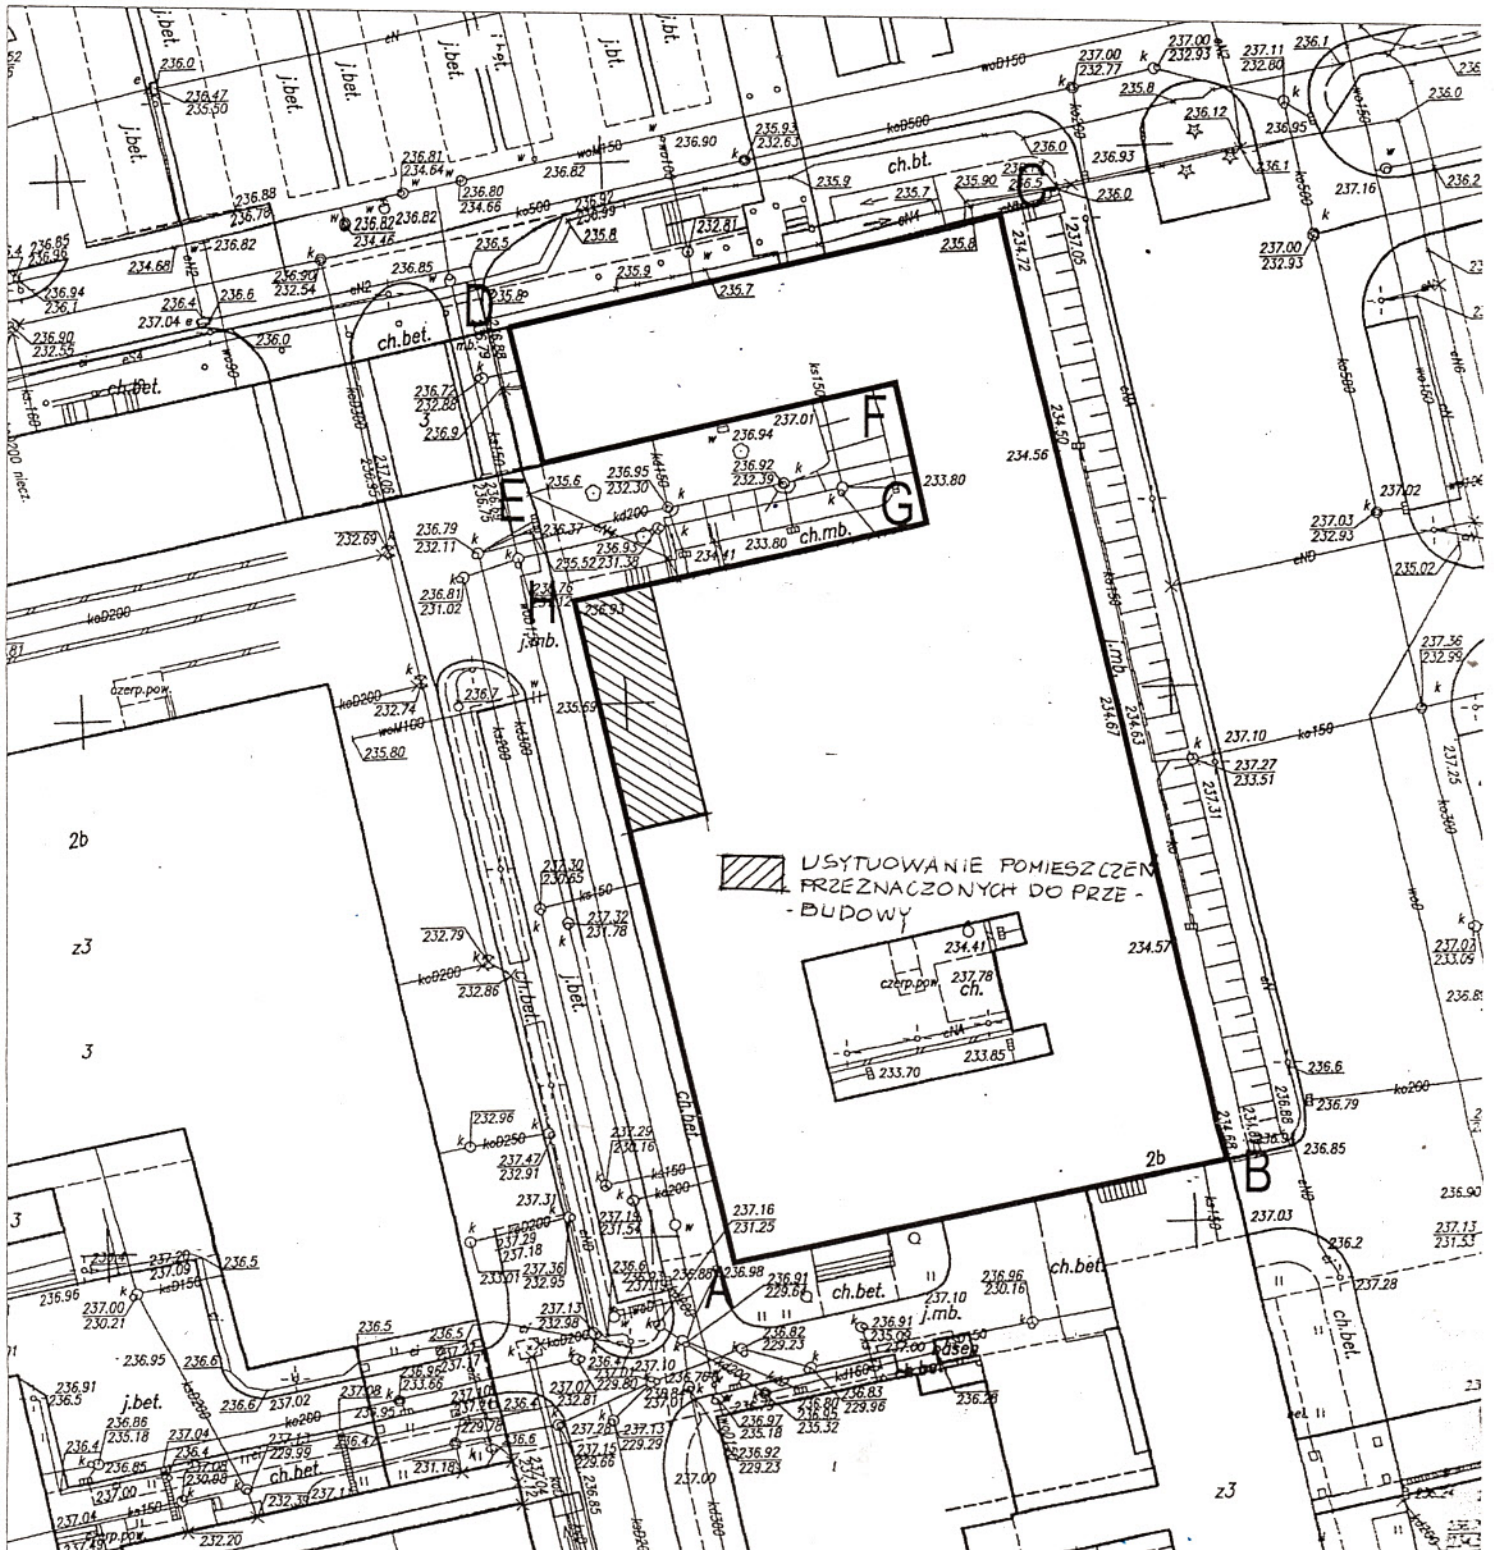

STOMATOLOGI ZACHOWAWCZEJ

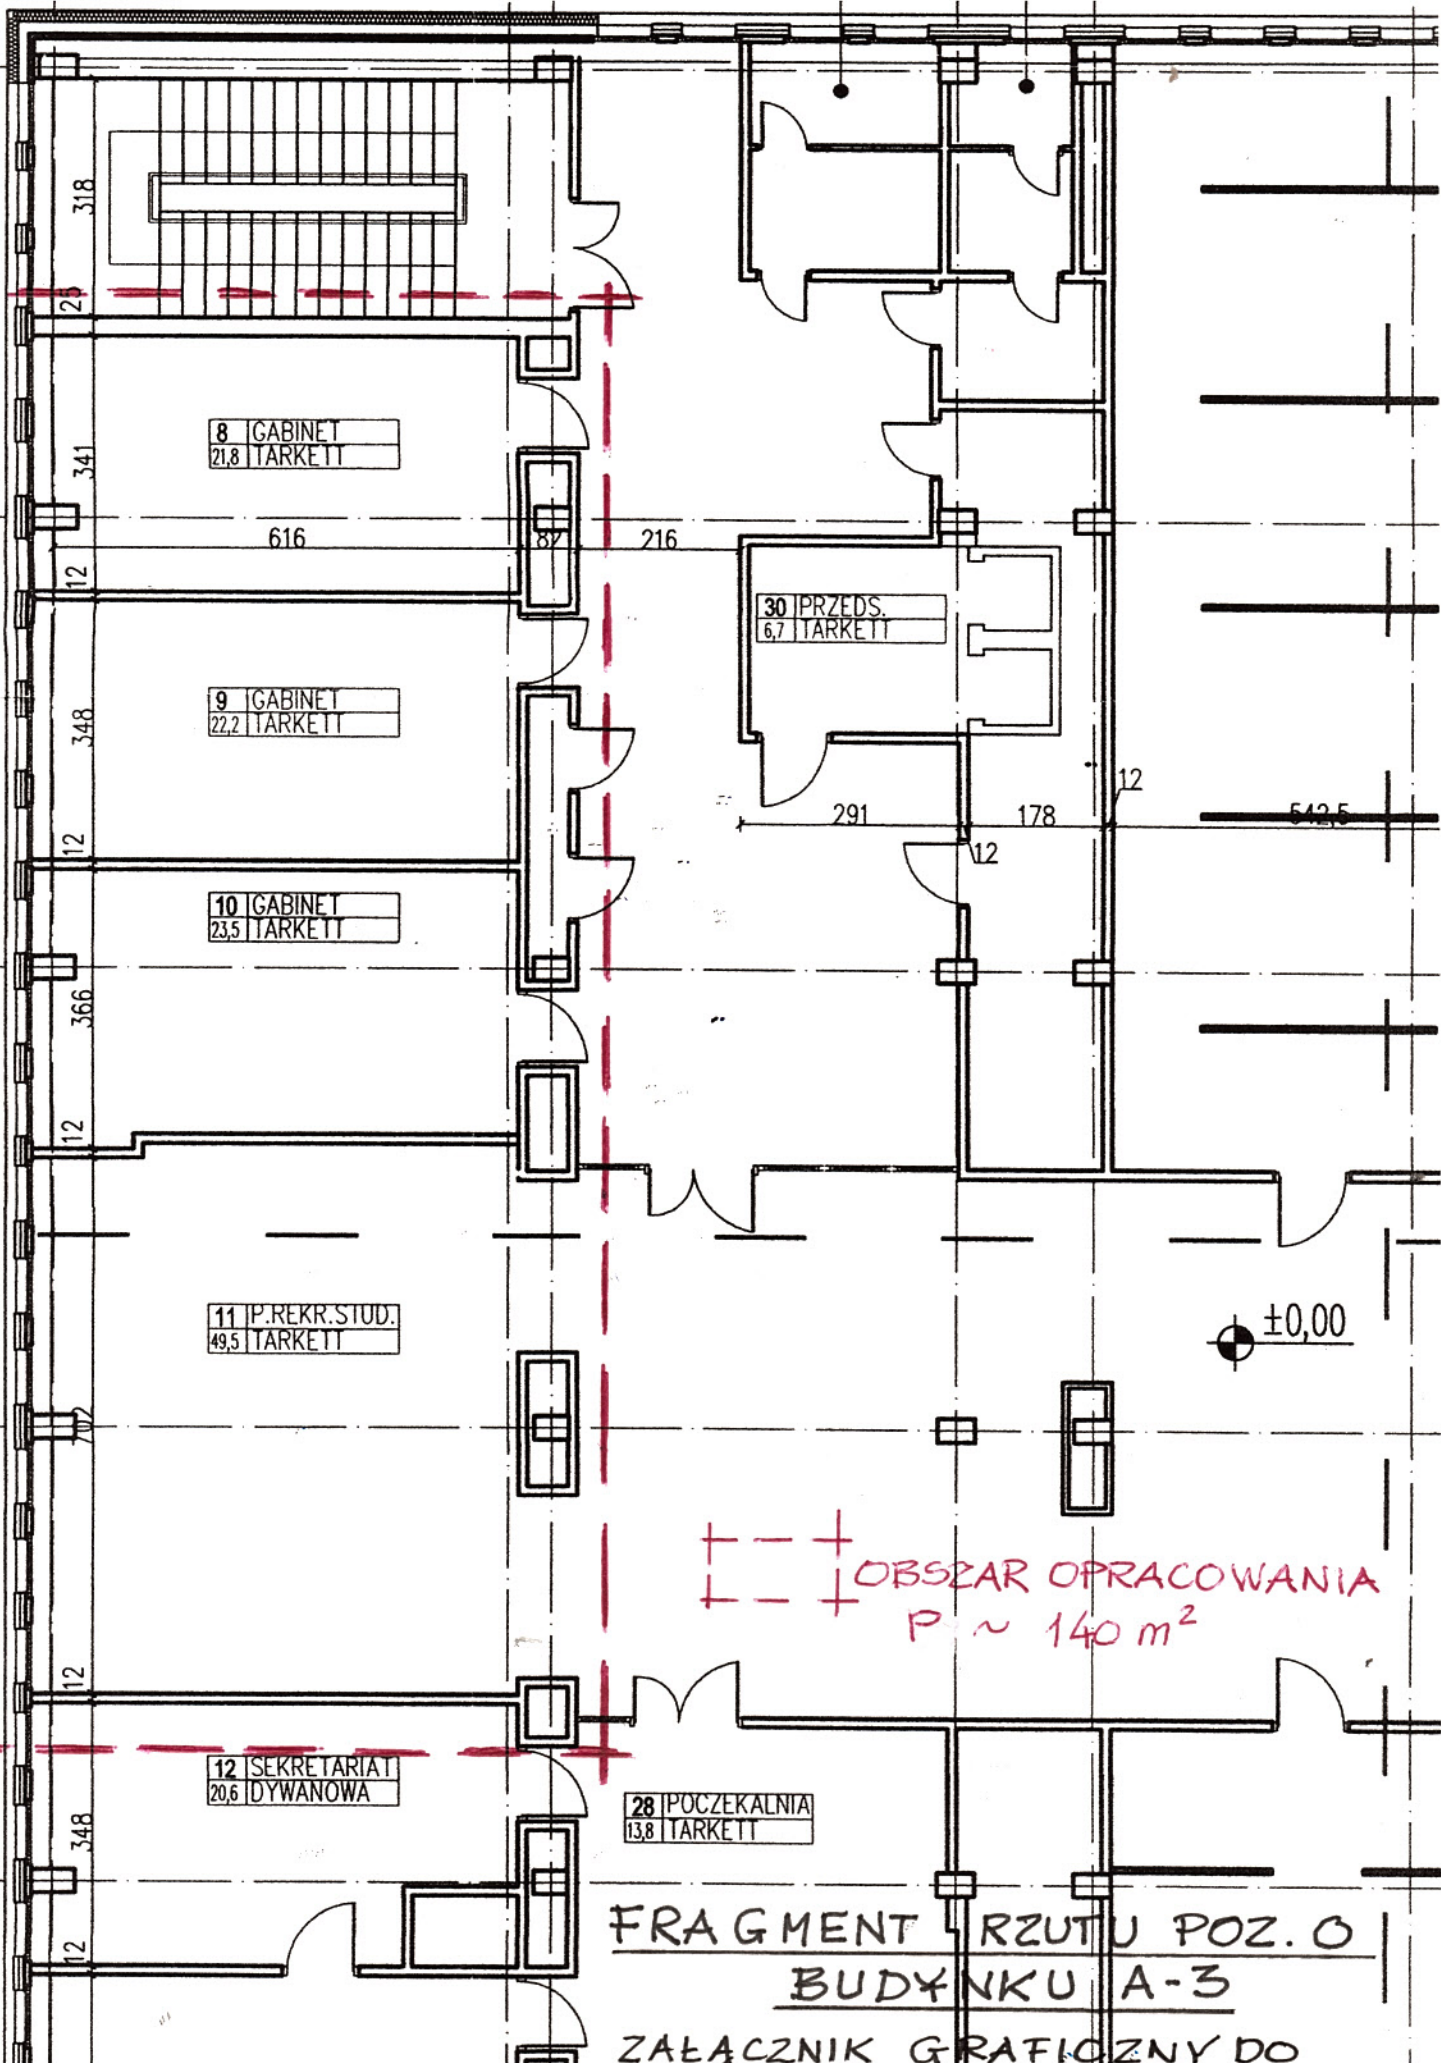

FRAGMENT RZUTU POZ. 0
BUDYNKU A-3

ZAŁĄCZNIK GRAFICZNY DO