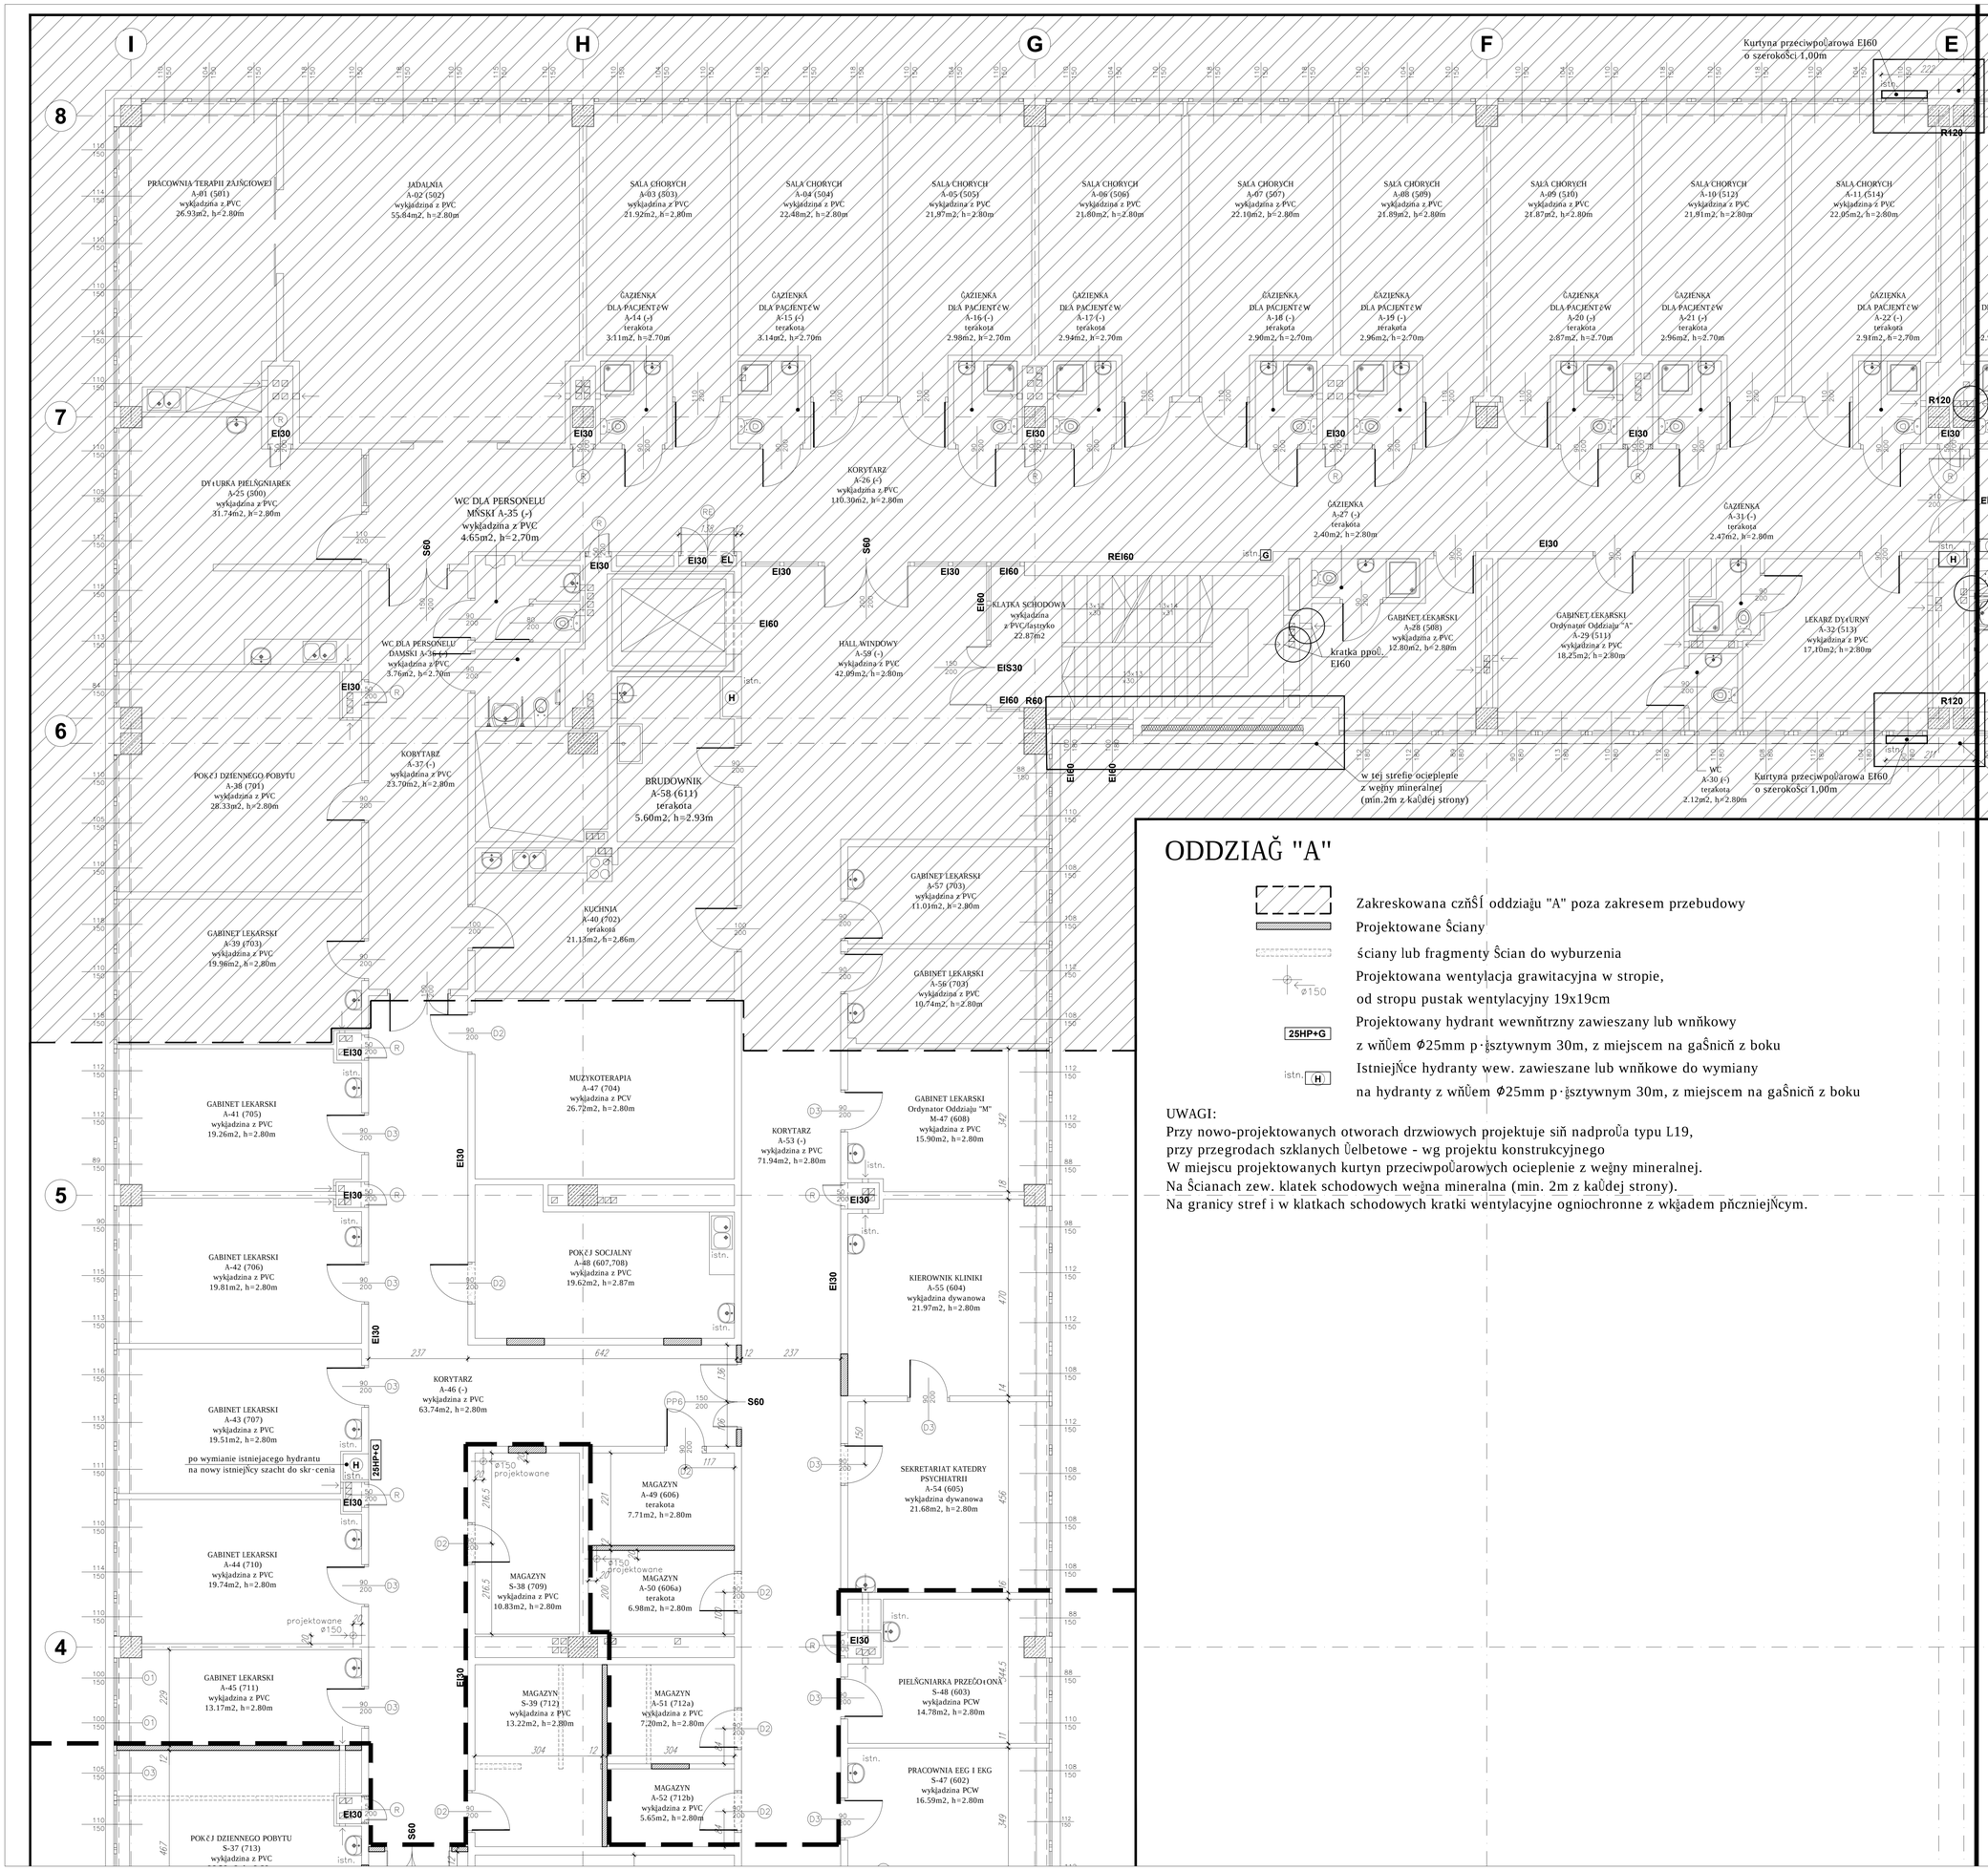

ODDZIAĞ "A"

Zakreskowana czŇŜÍ oddziaŭu "A" poza zakresem przebudowy

Projektowane Ŝciany

ściany lub fragmenty Ŝcian do wyburzenia

Projektowana wentylacja grawitacyjna w stropie, od stropu pustak wentylacyjny 19x19cm

Projektowany hydrant wewnňtrzny zawieszany lub wnňkowy z wňŬem Ø25mm p·ǧsztywnym 30m, z miejscem na gaŜnicň z boku

IstniejŃce hydranty wew. zawieszane lub wnňkowe do wymiany na hydranty z wňŬem Ø25mm p·ǧsztywnym 30m, z miejscem na gaŜnicň z boku

UWAGI:
Przy nowo-projektowanych otworach drzwiowych projektuje siň nadproŬa typu L19,
przy przegrodach szklanych Ŭelbetowe - wg projektu konstrukcyjnego
W miejscu projektowanych kurtyn przeciwpoŬarowych ocieplenie z weǧny mineralnej.
Na Ŝcianach zew. klatek schodowych weǧna mineralna (min. 2m z kaŬdej strony).
Na granicy stref i w klatkach schodowych kratki wentylacyjne ogniochronne z wkǧadem pňczniejŃcym.

temat:	PROJEKT BUDOWLANY PRZEBUDOWY BUDYNKU B-1 CENTRALNEGO SZPITALA KLINICZNEGO
adres:	ĜčDť, ul.Czechosłowacka 8/10
inwestor:	SAMODZIELNY PUBLICZNY ZAKĜAD OPIEKI ZDROWOTNEJ CENTRALNY SZPITAL KLINICZNY Ĝ·dť,ul. Czechosłowacka 8/10
projektant:	mgr inŬ. arch. MARTA CZACHOROWSKA upr. proj. nr 30/LOOKK/2011
sprawdzajŃcy:	mgr inŬ. arch. MARIUSZ WIADEREK upr. proj. nr 17/89/WĜ
opracowanie:	mgr inŬ. arch. AGATA KRŽLIKOWSKA
branŬa:	ARCHITEKTURA
rysunek:	RZUT 1. PIŃTRA czŇŜÍ 1 (oddziaǧ "A")
data:	grudzieŭ 2015 · skala 1:50 · nr rys.: 4a

PHU BUDOMEX 92-413 Ĝ·dť, ul. Tatrzaŭska 21a