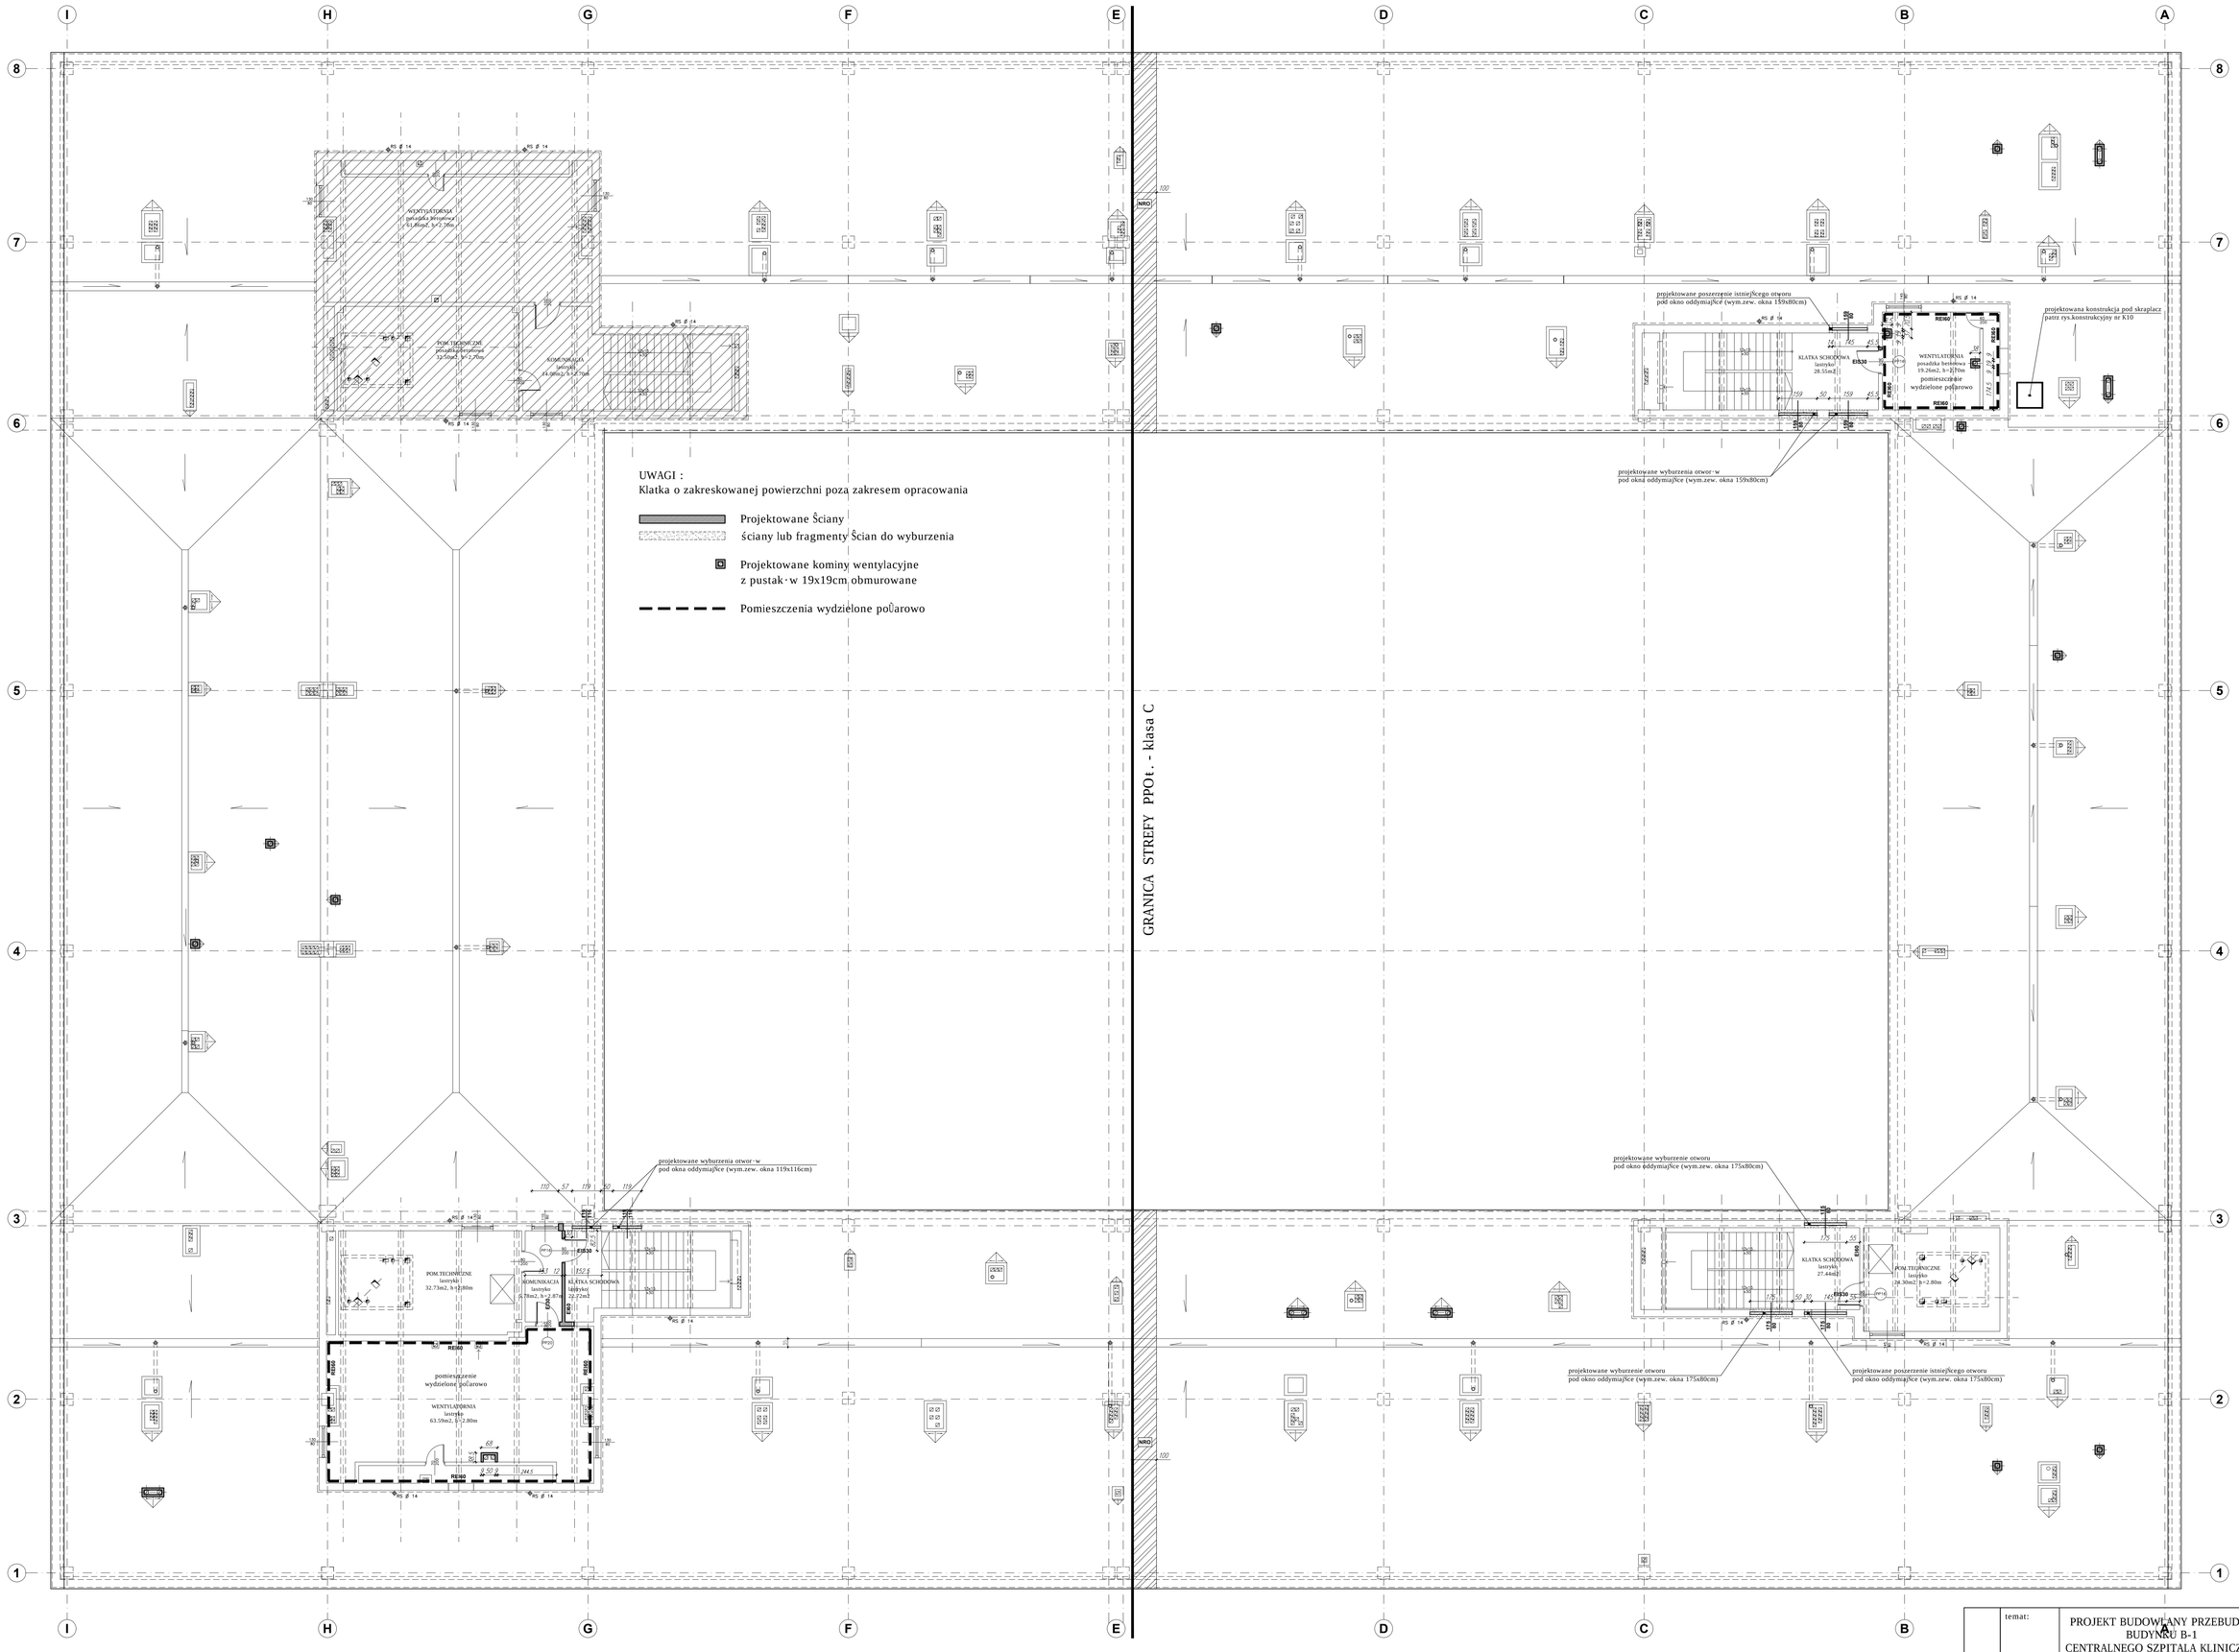

PHU BUDOMEX 92-413 Ĝ·dŤ, ul. TatrzaŇska 21a	temat:	PROJEKT BUDOWLANY PRZEBUDOWY BUDYNKU B-1 CENTRALNEGO SZPITALA KLINICZNEGO
	adres:	ĜčDť, ul.Czechosłowacka 8/10
	inwestor:	SAMODZIELNY PUBLICZNY ZAKĜAD OPIEKI ZDROWOTNEJ CENTRALNY SZPITAL KLINICZNY Ĝ·dŤ,ul. Czechosłowacka 8/10
	projektant:	mgr inŮ. arch. MARTA CZACHOROWSKA upr. proj. nr 30/LOOKK/2011
	sprawdzajŇcy:	mgr inŮ. arch. MARIUSZ WIADEREK upr. proj. nr 17/89/WĜ
	opracowanie:	mgr inŮ. arch. AGATA KRČLIKOWSKA
	branŮa:	ARCHITEKTURA
	rysunek:	RZUT 2. PIŇTRA/DACHU
	data:	grudzieŇ 2015 — skala 1:100 — nr rys.: 5