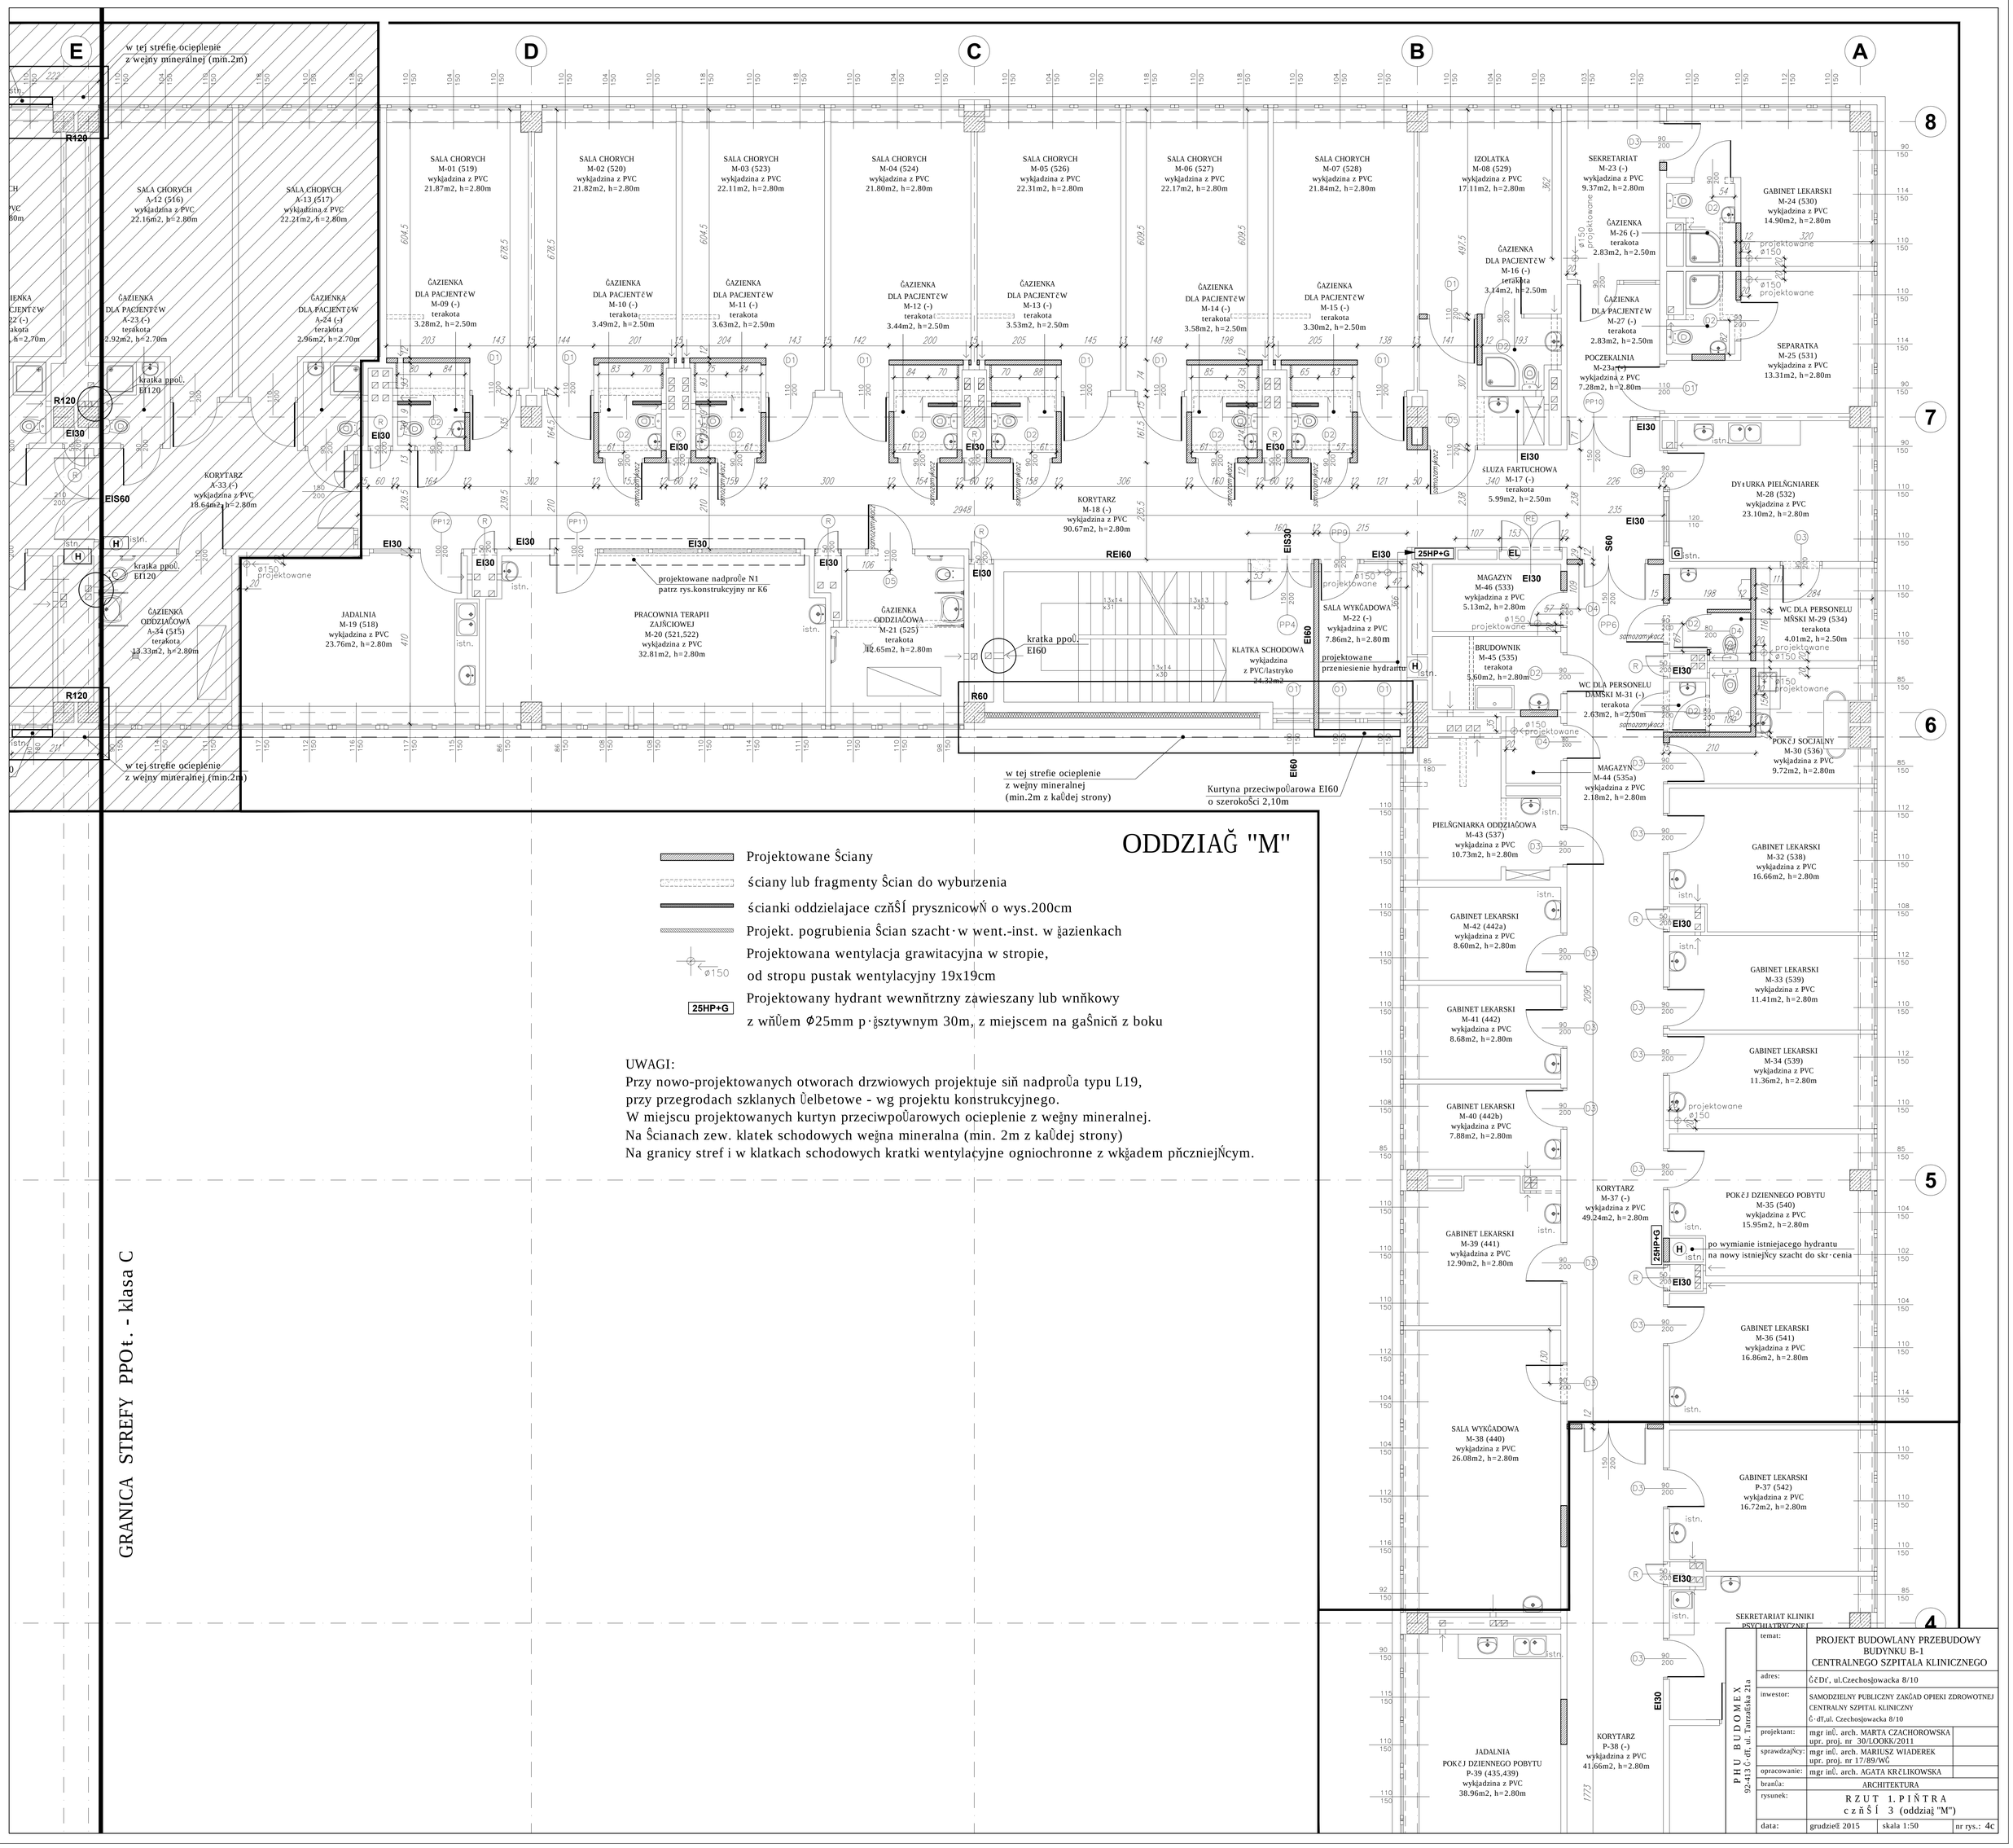

ODDZIAĞ "M"
Projektowane Ŝciany
ściany lub fragmenty Ŝcian do wyburzenia
ścianki oddzielajace czňŜÍ prysznicowŃ o wys.200cm
Projekt. pogrubienia Ŝcian szacht·w went.-inst. w ǧazienkach
Projektowana wentylacja grawitacyjna w stropie,
od stropu pustak wentylacyjny 19x19cm
Projektowany hydrant wewnňtrzny zawieszany lub wnňkowy
z wňŮem Φ25mm p·ǧsztywnym 30m, z miejscem na gaŜnicň z boku
UWAGI:
Przy nowo-projektowanych otworach drzwiowych projektuje siň nadproŮa typu L19,
przy przegrodach szklanych Ůelbetowe - wg projektu konstrukcyjnego.
W miejscu projektowanych kurtyn przeciwpoŮarowych ocieplenie z weǧny mineralnej.
Na Ŝcianach zew. klatek schodowych weǧna mineralna (min. 2m z kaŮdej strony)
Na granicy stref i w klatkach schodowych kratki wentylacyjne ogniochronne z wkǧadem pňczniejŃcym.
GRANICA STREFY PPOŧ. - klasa C
w tej strefie ocieplenie z weǧny mineralnej (min.2m)
SALA CHORYCH M-01 (519) wykǧadzina z PVC 21.87m2, h=2.80m
SALA CHORYCH M-02 (520) wykǧadzina z PVC 21.82m2, h=2.80m
SALA CHORYCH M-03 (523) wykǧadzina z PVC 22.11m2, h=2.80m
SALA CHORYCH M-04 (524) wykǧadzina z PVC 21.80m2, h=2.80m
SALA CHORYCH M-05 (526) wykǧadzina z PVC 22.31m2, h=2.80m
SALA CHORYCH M-06 (527) wykǧadzina z PVC 22.17m2, h=2.80m
SALA CHORYCH M-07 (528) wykǧadzina z PVC 21.84m2, h=2.80m
IZOLATKA M-08 (529) wykǧadzina z PVC 17.11m2, h=2.80m
SEKRETARIAT M-23 (-) wykǧadzina z PVC 9.37m2, h=2.80m
GABINET LEKARSKI M-24 (530) wykǧadzina z PVC 14.90m2, h=2.80m
SEPARATKA M-25 (531) wykǧadzina z PVC 13.31m2, h=2.80m
POCZEKALNIA M-23a (-) wykǧadzina z PVC 7.28m2, h=2.80m
ŚLUZA FARTUCHOWA M-17 (-) terakota 5.99m2, h=2.50m
DYŧURKA PIELŇGNIAREK M-28 (532) wykǧadzina z PVC 23.10m2, h=2.80m
KORYTARZ M-18 (-) wykǧadzina z PVC 90.67m2, h=2.80m
MAGAZYN M-46 (533) wykǧadzina z PVC 5.13m2, h=2.80m
WC DLA PERSONELU MŇSKI M-29 (534) terakota 4.01m2, h=2.50m
BRUDOWNIK M-45 (535) terakota 5.60m2, h=2.80m
WC DLA PERSONELU DAMSKI M-31 (-) terakota 2.63m2, h=2.50m
POKčJ SOCJALNY M-30 (536) wykǧadzina z PVC 9.72m2, h=2.80m
MAGAZYN M-44 (535a) wykǧadzina z PVC 2.18m2, h=2.80m
PIELŇGNIARKA ODDZIAĞOWA M-43 (537) wykǧadzina z PVC 10.73m2, h=2.80m
GABINET LEKARSKI M-32 (538) wykǧadzina z PVC 16.66m2, h=2.80m
GABINET LEKARSKI M-42 (442a) wykǧadzina z PVC 8.60m2, h=2.80m
GABINET LEKARSKI M-33 (539) wykǧadzina z PVC 11.41m2, h=2.80m
GABINET LEKARSKI M-41 (442) wykǧadzina z PVC 8.68m2, h=2.80m
GABINET LEKARSKI M-34 (539) wykǧadzina z PVC 11.36m2, h=2.80m
GABINET LEKARSKI M-40 (442b) wykǧadzina z PVC 7.88m2, h=2.80m
KORYTARZ M-37 (-) wykǧadzina z PVC 49.24m2, h=2.80m
POKčJ DZIENNEGO POBYTU M-35 (540) wykǧadzina z PVC 15.95m2, h=2.80m
GABINET LEKARSKI M-39 (441) wykǧadzina z PVC 12.90m2, h=2.80m
po wymianie istniejacego hydrantu na nowy istniejŃcy szacht do skr·cenia
GABINET LEKARSKI M-36 (541) wykǧadzina z PVC 16.86m2, h=2.80m
SALA WYKĞADOWA M-38 (440) wykǧadzina z PVC 26.08m2, h=2.80m
GABINET LEKARSKI P-37 (542) wykǧadzina z PVC 16.72m2, h=2.80m
SEKRETARIAT KLINIKI PSYCHIATRYCZNEJ
JADALNIA POKčJ DZIENNEGO POBYTU P-39 (435,439) wykǧadzina z PVC 38.96m2, h=2.80m
KORYTARZ P-38 (-) wykǧadzina z PVC 41.66m2, h=2.80m
JADALNIA M-19 (518) wykǧadzina z PVC 23.76m2, h=2.80m
PRACOWNIA TERAPII ZAJŇCIOWEJ M-20 (521,522) wykǧadzina z PVC 32.81m2, h=2.80m
ĞAZIENKA ODDZIAĞOWA M-21 (525) terakota 12.65m2, h=2.80m
ĞAZIENKA ODDZIAĞOWA A-34 (515) terakota 13.33m2, h=2.80m
KORYTARZ A-33 (-) wykǧadzina z PVC 18.64m2, h=2.80m
projektowane nadproŮe N1 patrz rys.konstrukcyjny nr K6
KLATKA SCHODOWA wykǧadzina z PVC/lastryko 24.32m2
SALA WYKĞADOWA M-22 (-) wykǧadzina z PVC 7.86m2, h=2.80m
projektowane przeniesienie hydrantu
w tej strefie ocieplenie z weǧny mineralnej (min.2m z kaŮdej strony)
Kurtyna przeciwpoŮarowa EI60 o szerokoŜci 2,10m
PHU BUDOMEX 92-413 Ğ·dŧ, ul. Tatrzaŧska 21a
temat: PROJEKT BUDOWLANY PRZEBUDOWY BUDYNKU B-1 CENTRALNEGO SZPITALA KLINICZNEGO
adres: ĞčDŧ, ul.Czechosǧowacka 8/10
inwestor: SAMODZIELNY PUBLICZNY ZAKĞAD OPIEKI ZDROWOTNEJ CENTRALNY SZPITAL KLINICZNY Ğ·dŧ,ul. Czechosǧowacka 8/10
projektant: mgr inŮ. arch. MARTA CZACHOROWSKA upr. proj. nr 30/LOOKK/2011
sprawdzajŃcy: mgr inŮ. arch. MARIUSZ WIADEREK upr. proj. nr 17/89/WĞ
opracowanie: mgr inŮ. arch. AGATA KRčLIKOWSKA
branŮa: ARCHITEKTURA
rysunek: RZUT 1. PIŇTRA czňŜÍ 3 (oddziaǧ "M")
data: grudzieǧ 2015
skala 1:50
nr rys.: 4c