



ELEWACJA PÓŁNOCNA

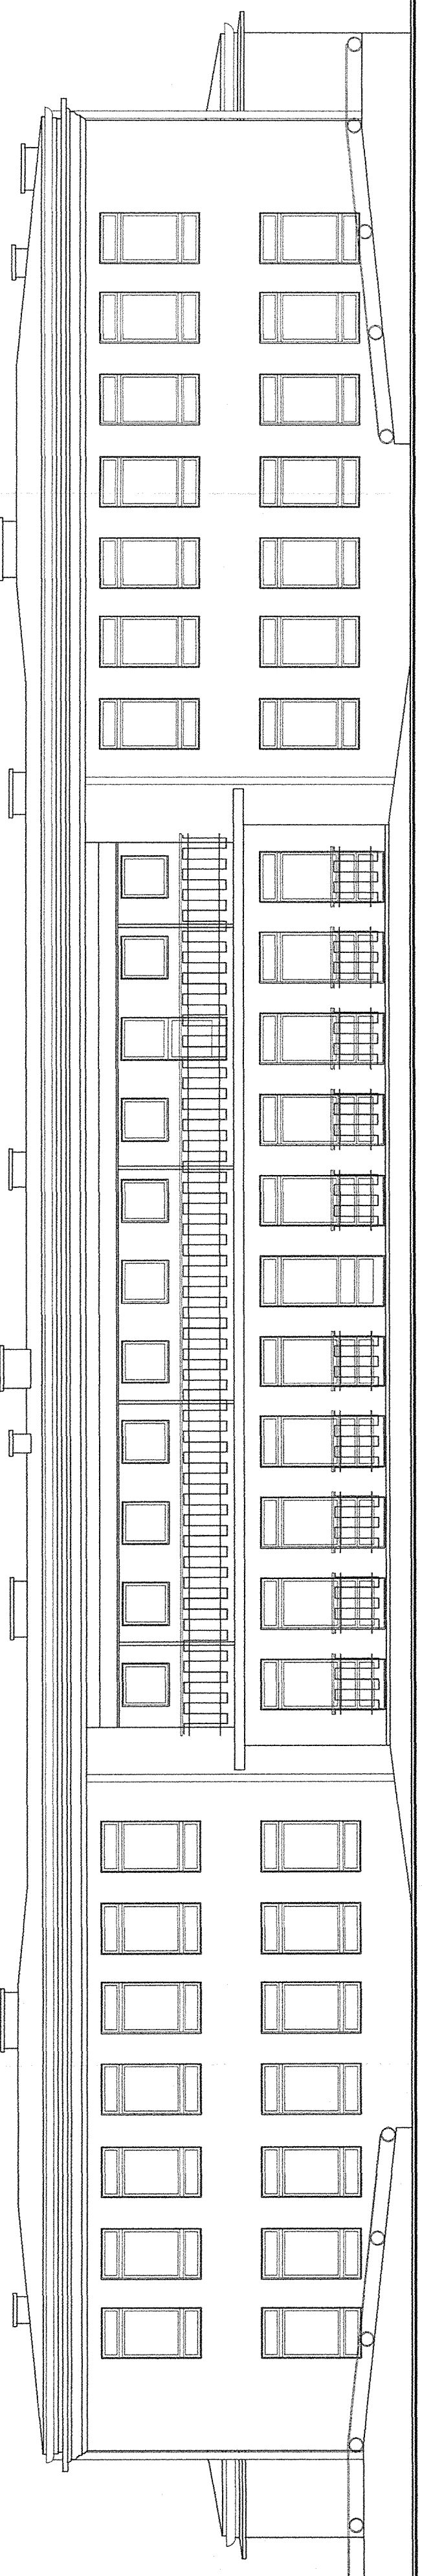


ELEWACJA WSCHODNIA



ELEWACJA POŁUDNIOWA

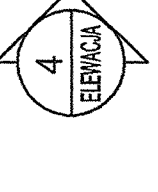

ELEWACJA ZACHODNIA

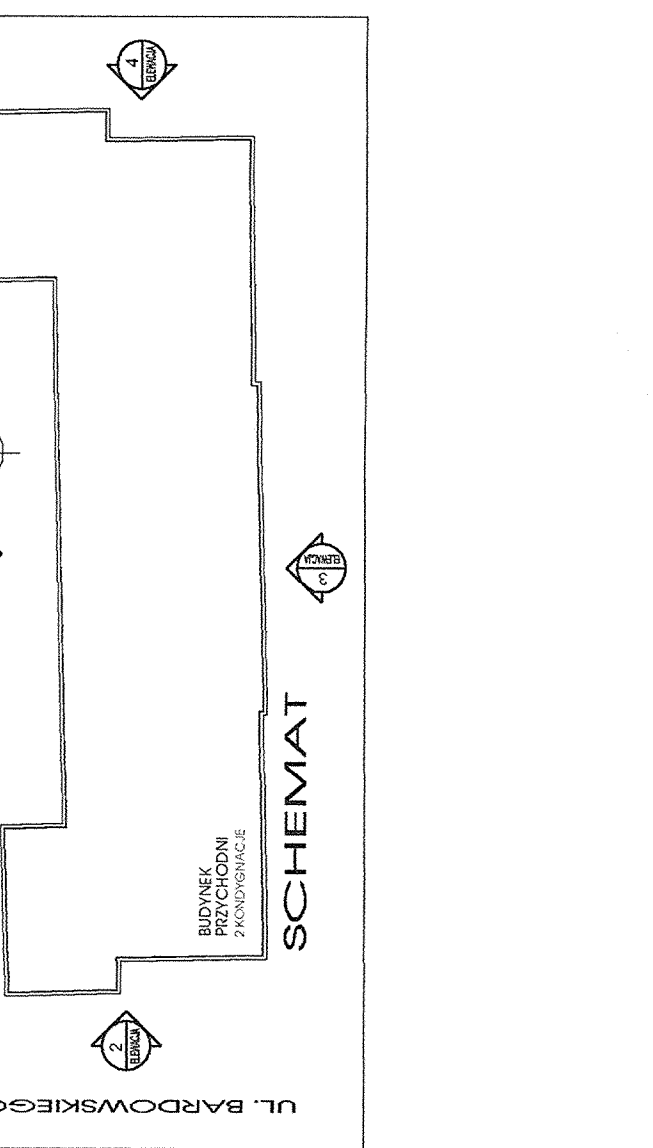

Załącznik do planu, opini
z dnia 20.07.2018 r.
znak pisma MR:BA... 629.2.49.
2018

MIĘDZYMIASTO ŁÓDZI
STAWIENIE ARCHITECTURY PROJEKTOWEJ
Studio Architektura i Inżynieria
90-430 Łódź, ul. Piotrkowska 113
tel. 42 638 43 84, fax 42 638 54 41

Nazwa opracowania:	KONCEPCJA PROJEKTOWA WYMIANY OKIEN W ISTNIĄCYM BUDYNKU o CENTRUM POMOCY PSYCHIATRYCZNEJ I PSYCHOLOGICZNEJ DLA MŁODZIEŻY PRZY ULICY BARDOWSKIEGO 1 W ŁODZI		
Adres:	Centrum Pomocy Psychiatrycznej i Psychologicznej Ul. Bardowskiego 1, 91-084 Łódź		
Investor:	SP ZOZ Centralny Szpital Kliniczny Uniwersyteckiego w Łodzi ul. Pomorska 251, 92-213 Łódź		
Projektant:	mgr inż. arch. Bartłomiej Strzelec		
Sprawdzający:	Podpis: _____ Podpis: _____		
Faza:	KONCEPCJA		
Branża:	ARCHITEKTURA		
Uprawnienia:	35/00/WŁ LO-0069		
Uprawnienia:	Uprawnienia:		
Uprawnienia:	Uprawnienia:		

Jednostka projektowa:		Tytuł rysunku:	
ATELIER ARCHITEKTONICZNE BARTŁOMIEJ STRZELC WIDOK - STAN ISTNIEJĄCY		ELEWACJE ZEWNĘTRZNE	
ul. Piłkarska 48/42 5888 236 tel. 725-123-09-36 REGON: 140657920		Data: 26.06.2018	
Nr rys.: AK-01		Skala: 1:100	