RZUT PIĘTRA
1:100
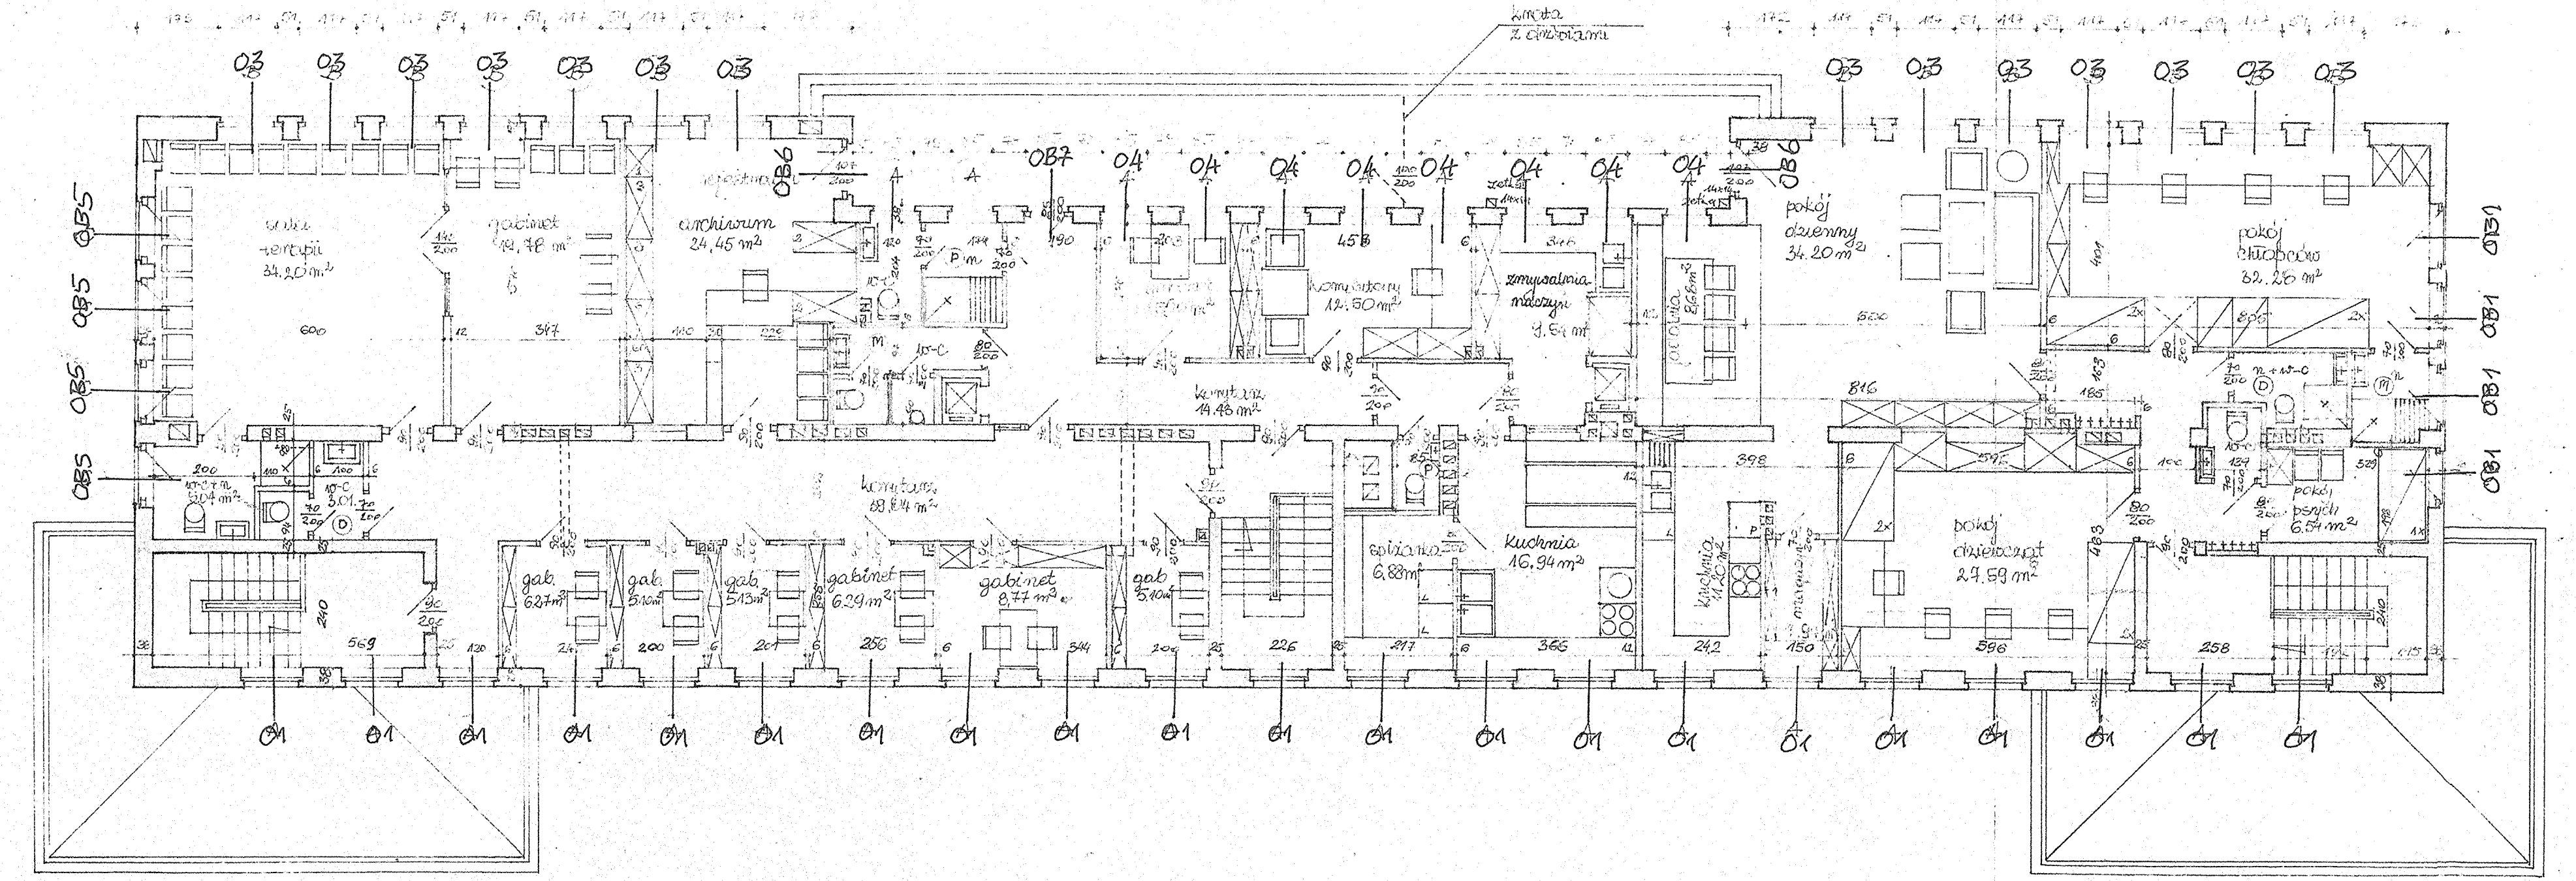
C.P.