


RZ (-)
we, hsp = 2,80m
7/8
8m²

= 234,40

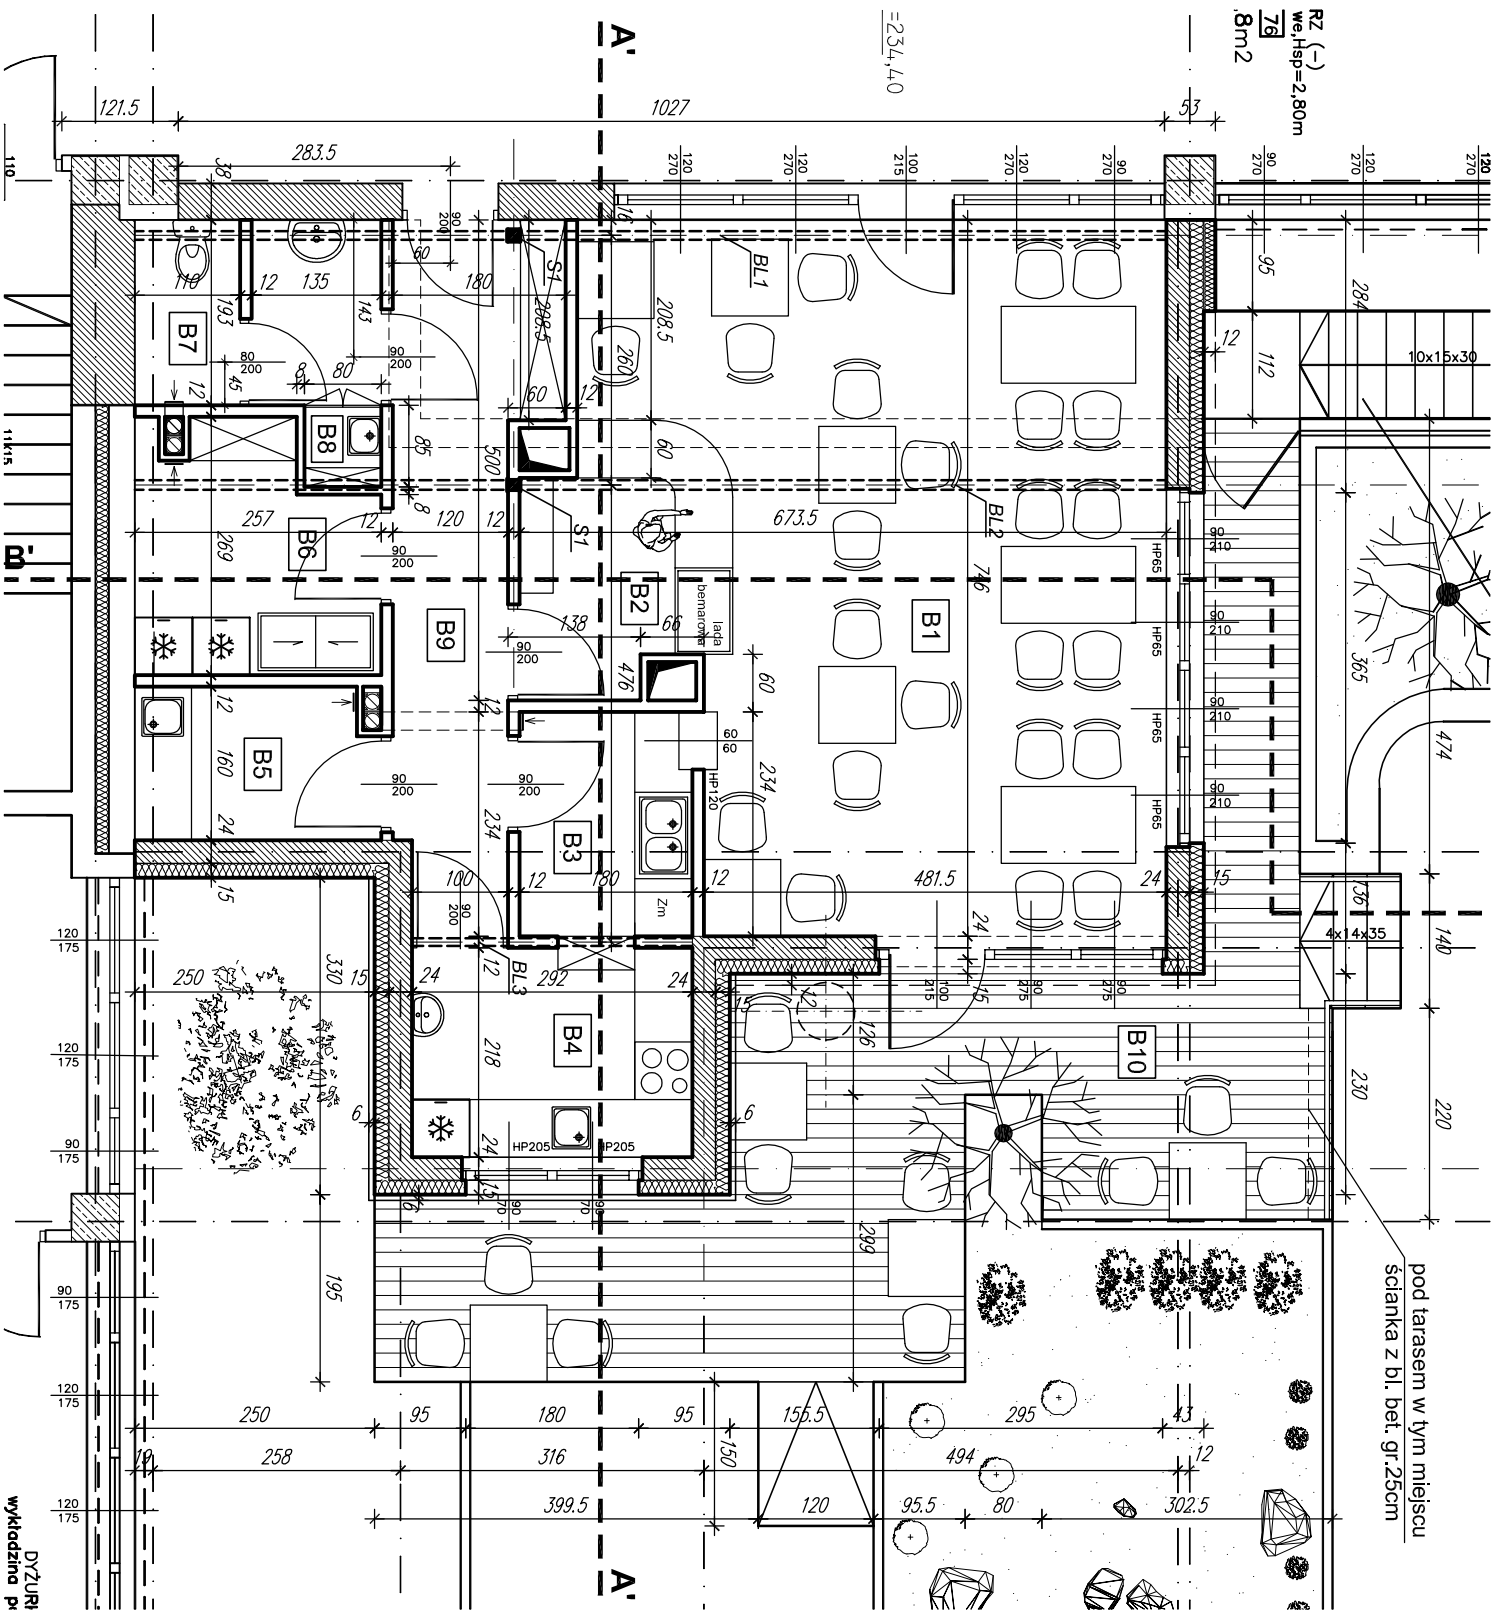

pod tarasem w tym miejscu
ścianka z bl. bet. gr. 25cm