


— — — — —
▲
BUDYNEK A-3
WEJŚCIE GŁÓWNE
DO BUDYNKU


PLAN SYTUACYJNY

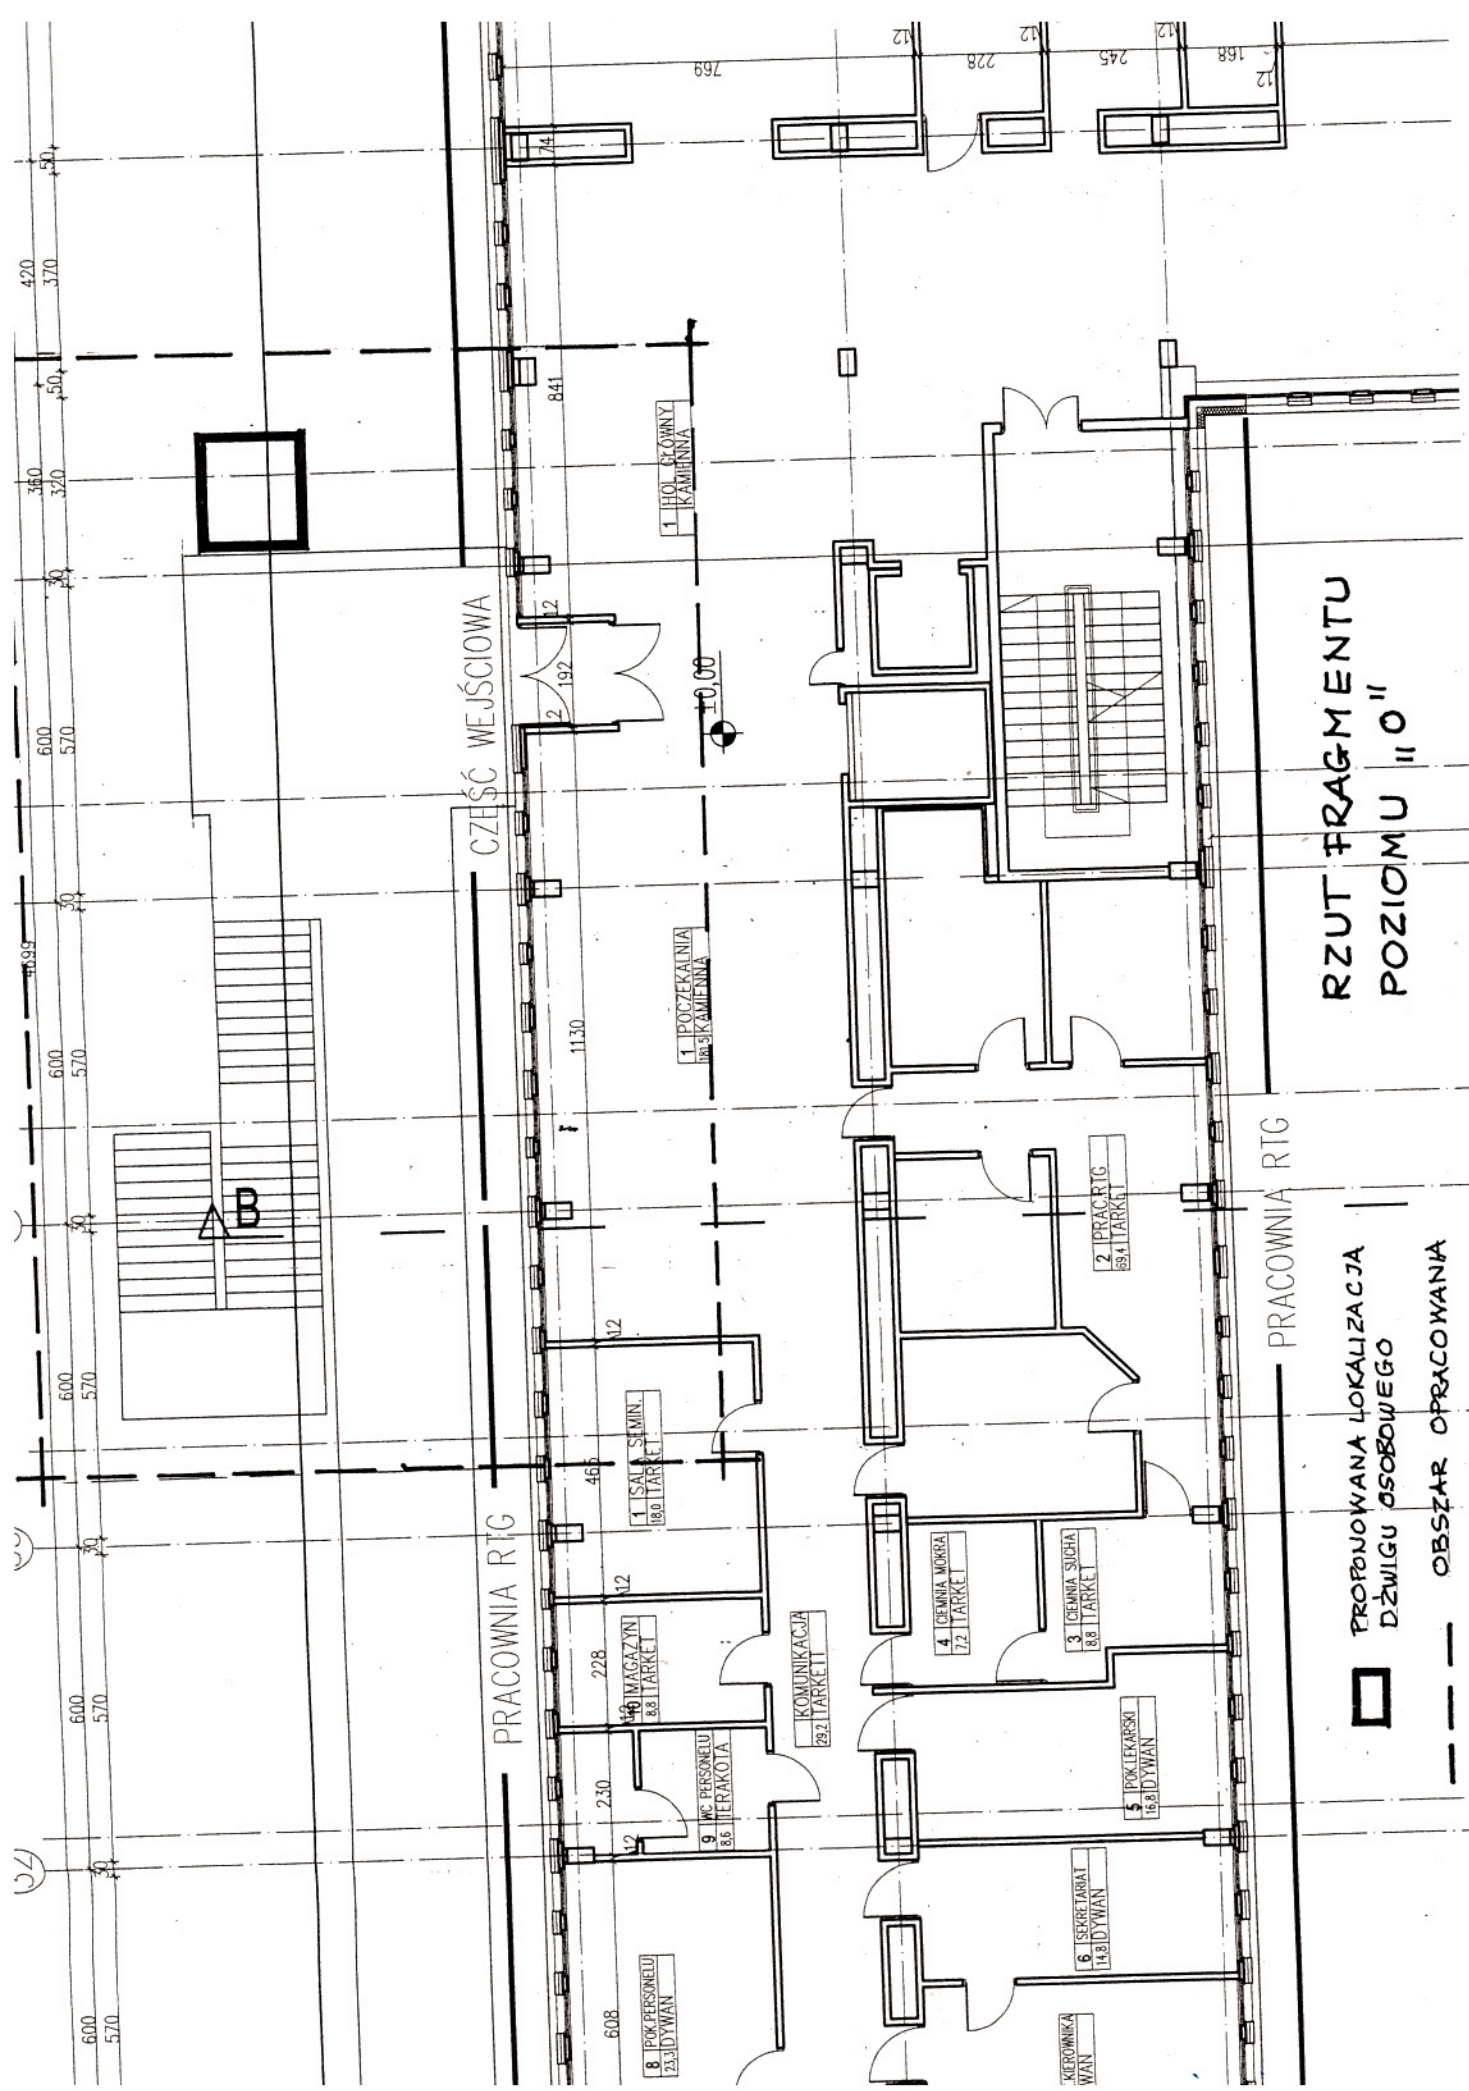

RZUT FRAGMENTU POZIOMU "0"

PROJENOWANA LOKALIZACJA DŹWIGU OSOBOWEGO

OBSZAR OPRACOWANA

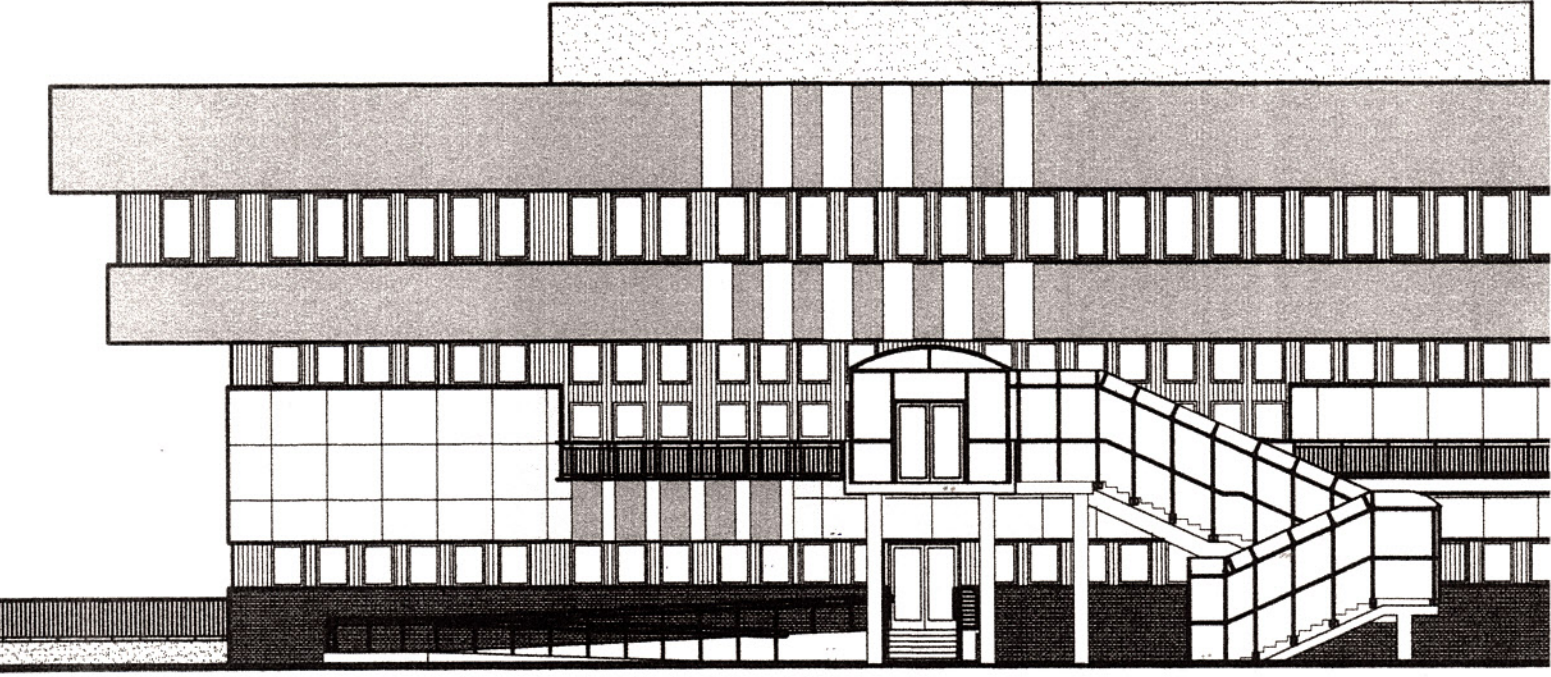

PÓŁNOCNA FRONTOWA