
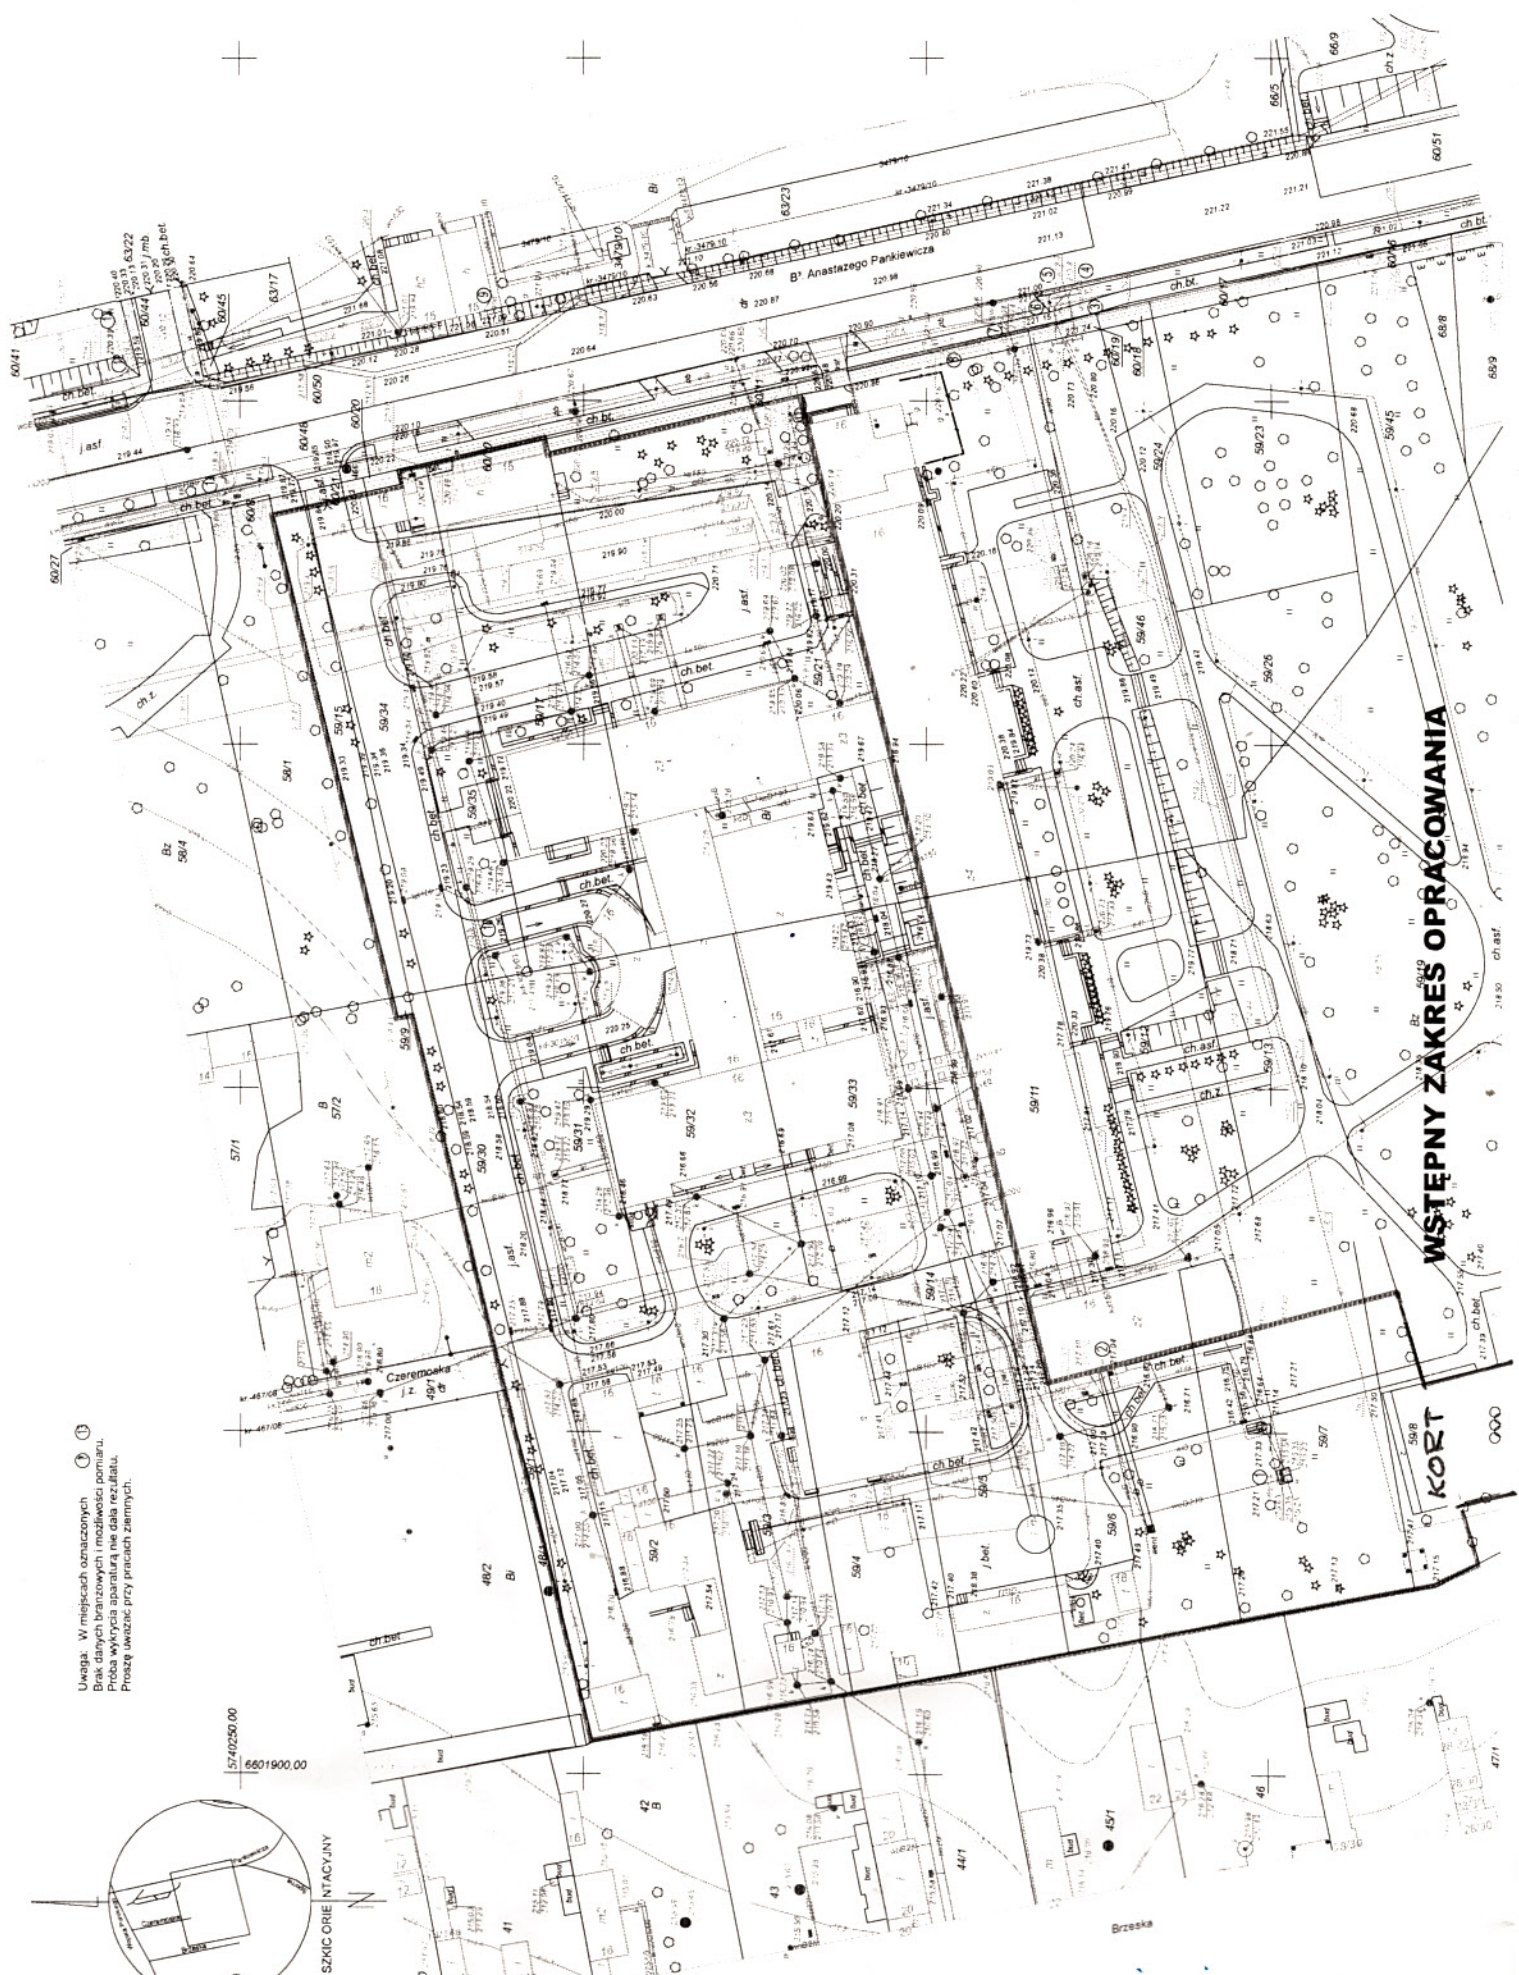


Uwaga: W miejscach oznaczonych ①
Brak danych branżowych i możliwości pomiaru.
Prośba wykręca aparat na dane rezultatu.
Proszę uwzględnić przy pracach ziemnych.

5740250.00
6601900.00

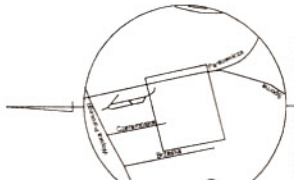

WSTĘPNY ZAKRES OPRACOWANIA



Broszka

BIURO OSRODEK DOKUMENTACJI
 GEOMETRYCZNEJ I KARTOGRAFICZNEJ
 W ŁODZI
 90-113 Łódź ul. Traugutta 21/23
 ☎ 637 54 48, 637 55 46
 fax 637 43 77

Województwo: ŁÓDZKIE
 Powiat: ŁÓDŹ
 Jednostka ewidencyjna: ŁÓDŹ-BALUTY
 Obręb: B-54

**PROPONOWANA LOKALIZACJA
 DEBUDOWY DZWIgÓW**
**PROJEKTOWANA NADBUDOWA
 ŁAZNIKÓW**

ul. ANASTAZEGO PANKIEWICZA

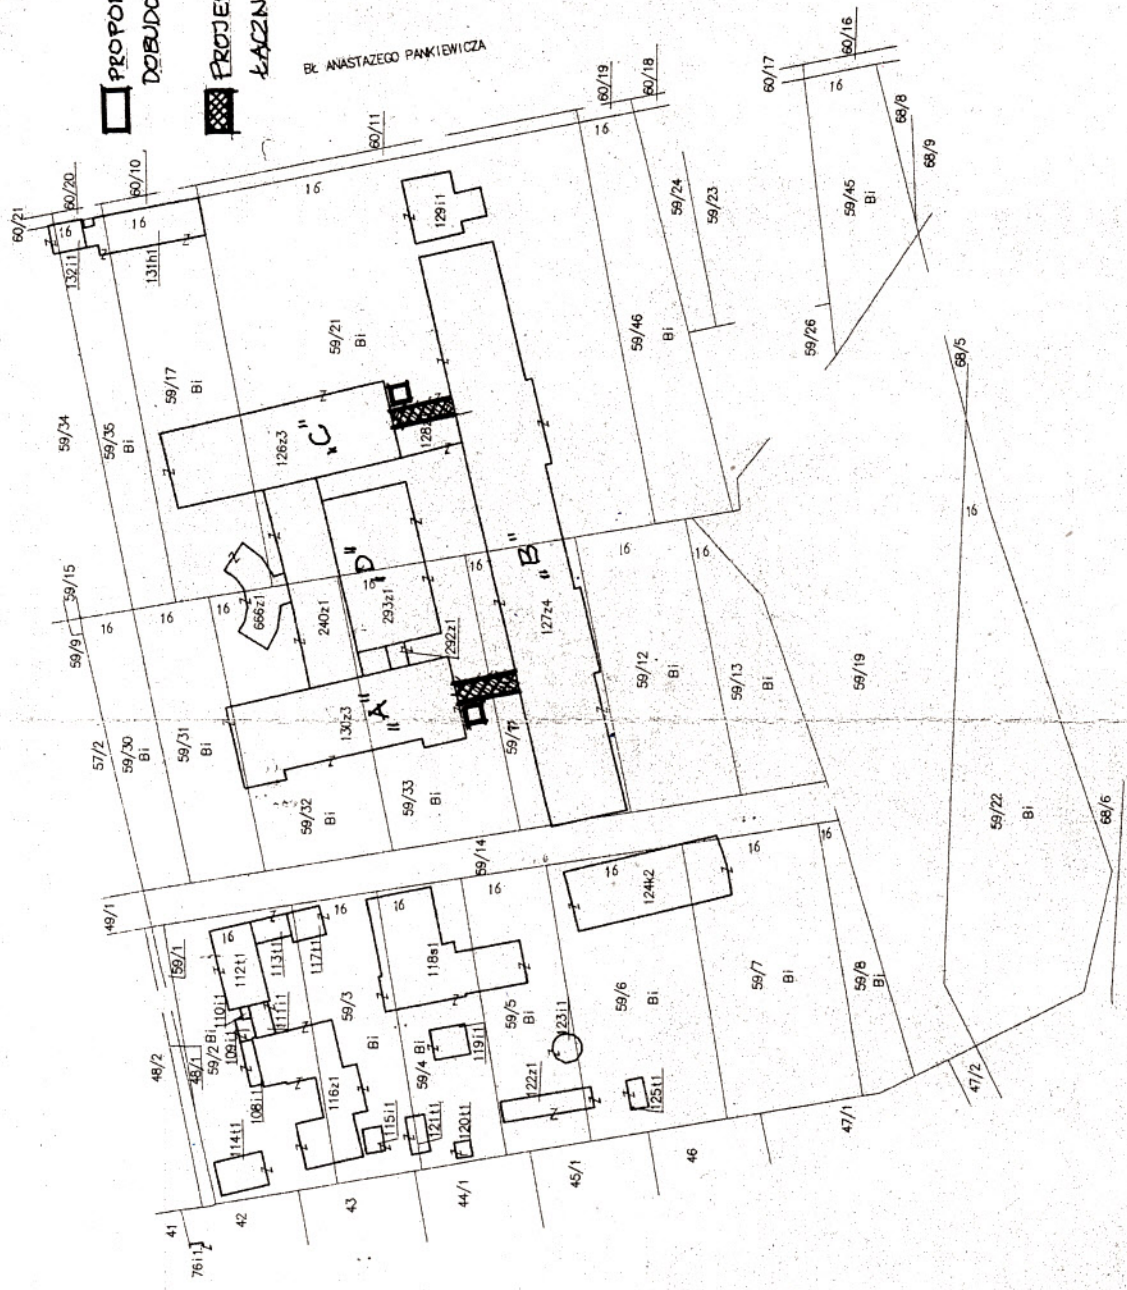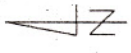

wzrus i wysys z mapy ewidencyjnej
 Skala 1 : 7000

Uwagi