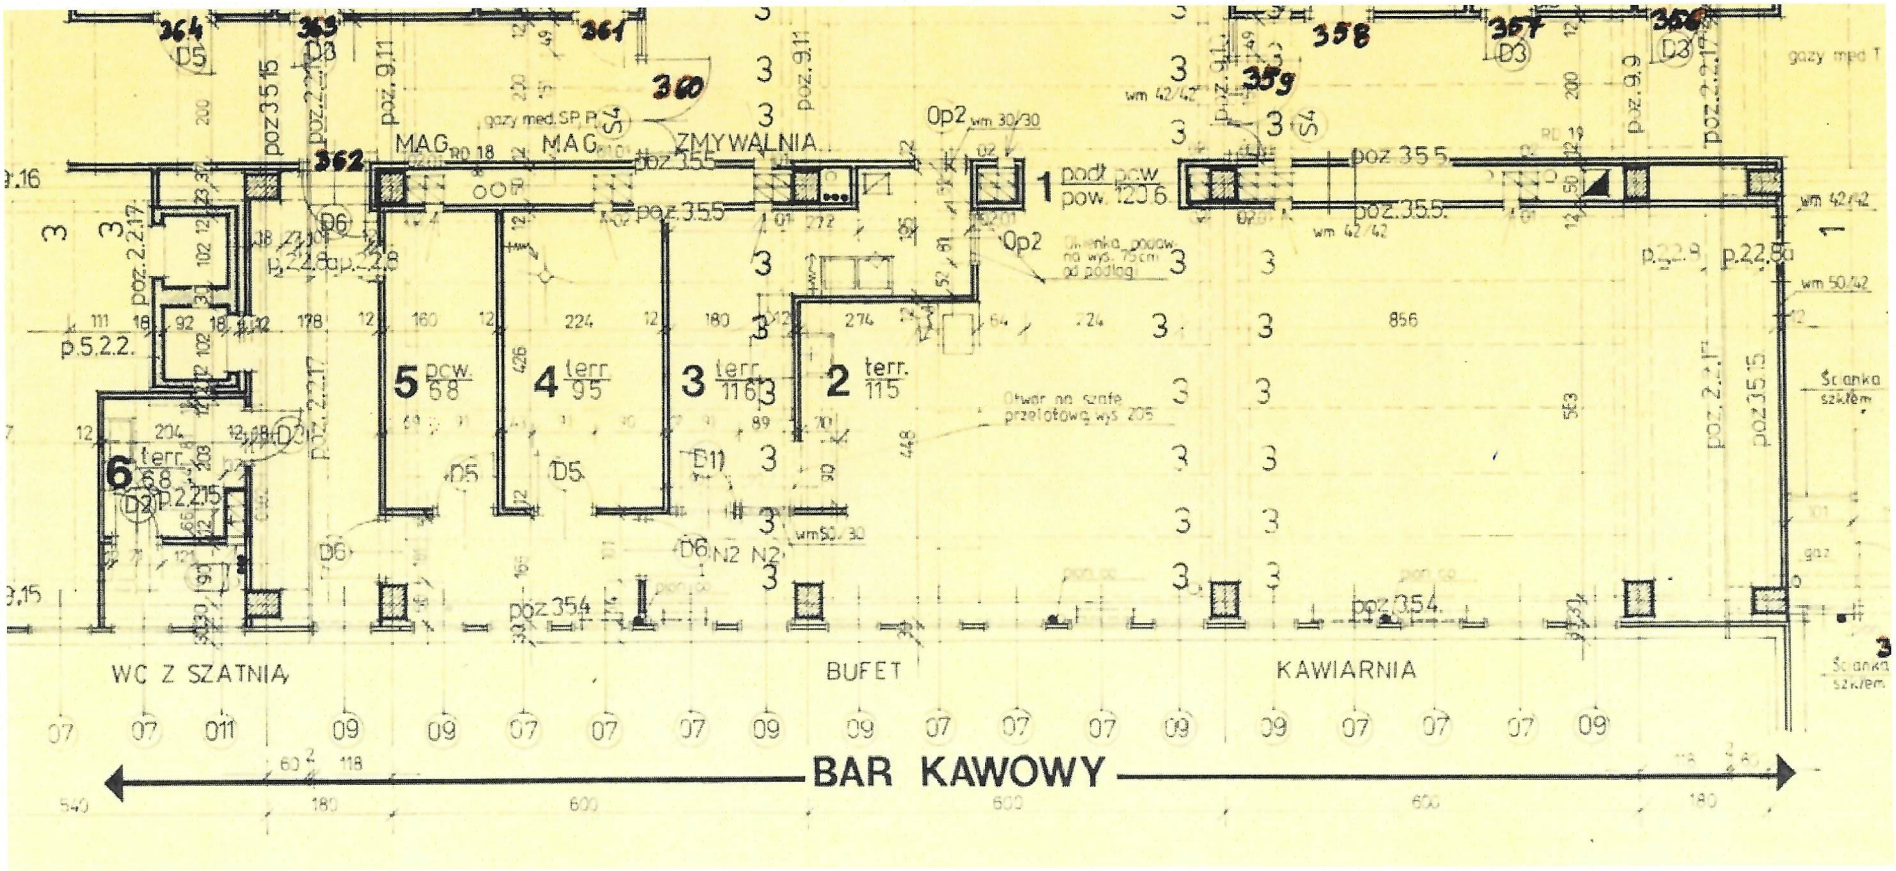ZAŁĄCZNIK NR 2 DO OGŁOSZENIA PRZETARGU