RZUT PARTERU
1:100
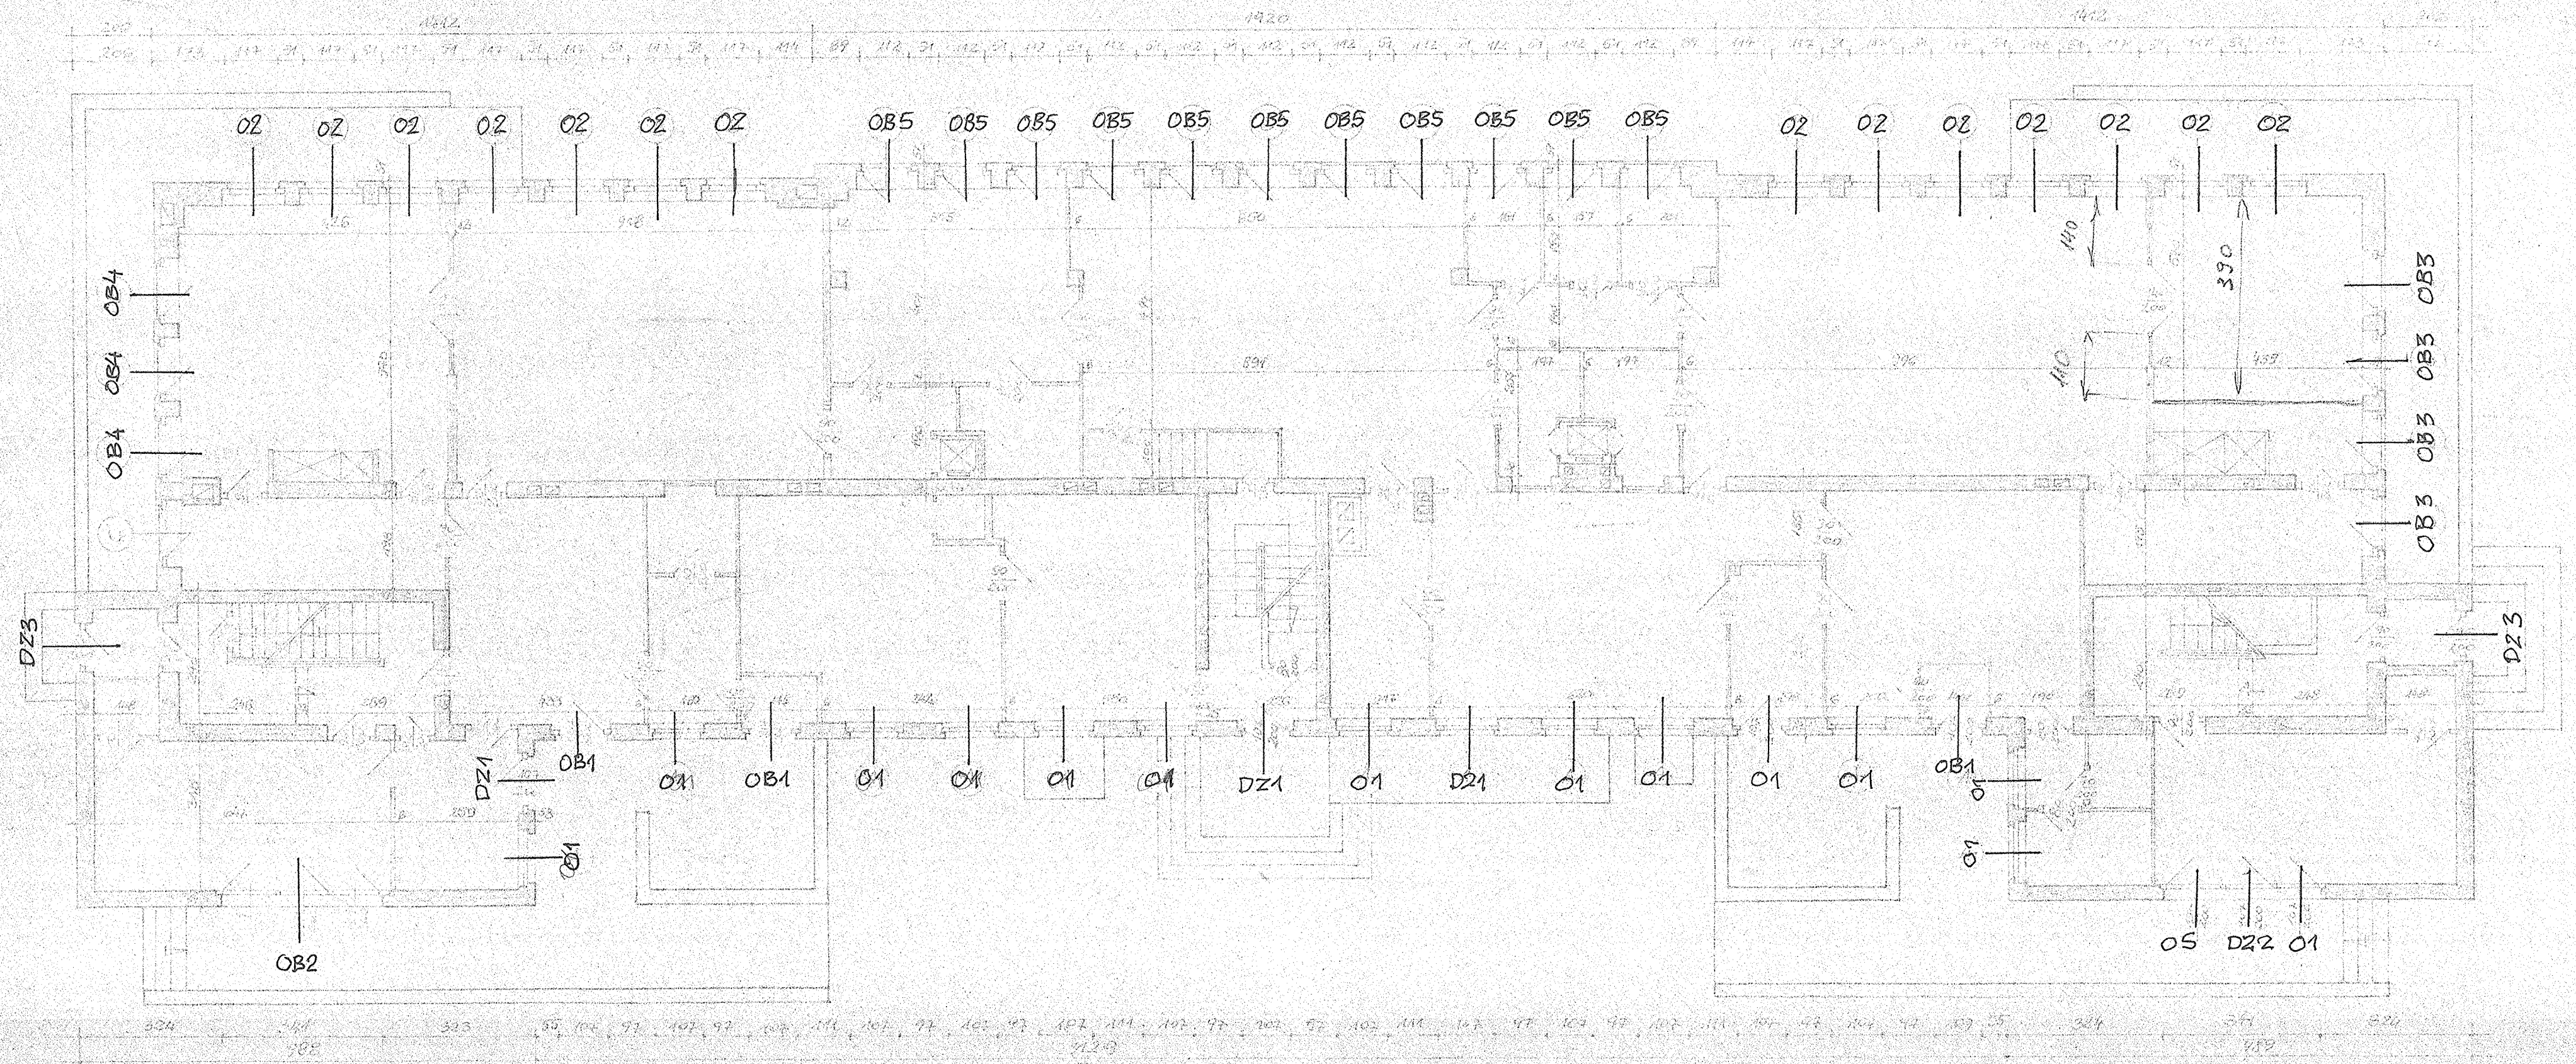
C.P.
inwentaryzacja